


■ 配置図

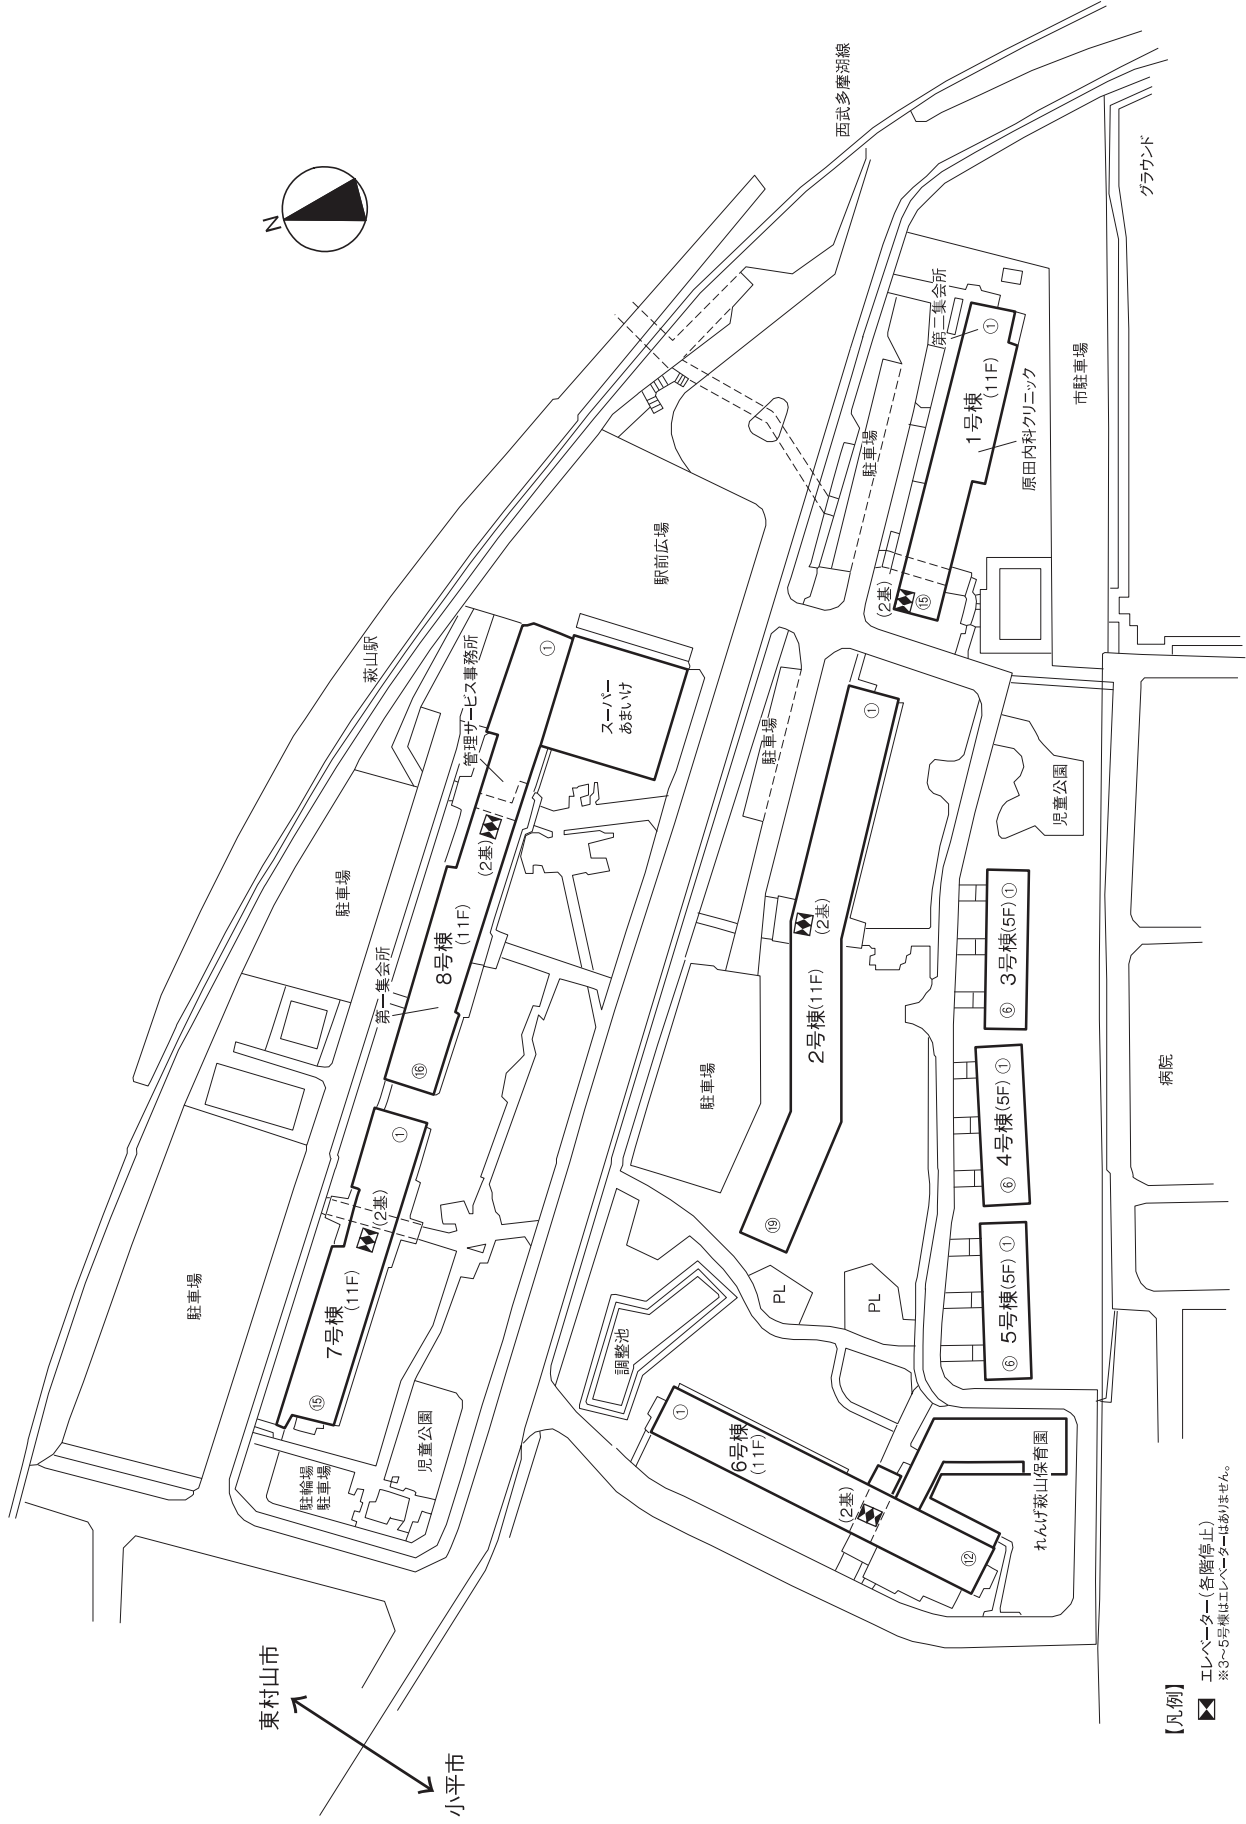

【凡例】

- エレベーター(冬断絶止)
※3~5号棟はエレベーターはありません。

※住戸番号は①~⑳の順にふられています。
 ※この配置図は、工事の関係上一部変更することがあります。
 また配置図に記載されない微妙な工造物や高低差(階段・擁壁・法面)等もございます。