


■ 配置図

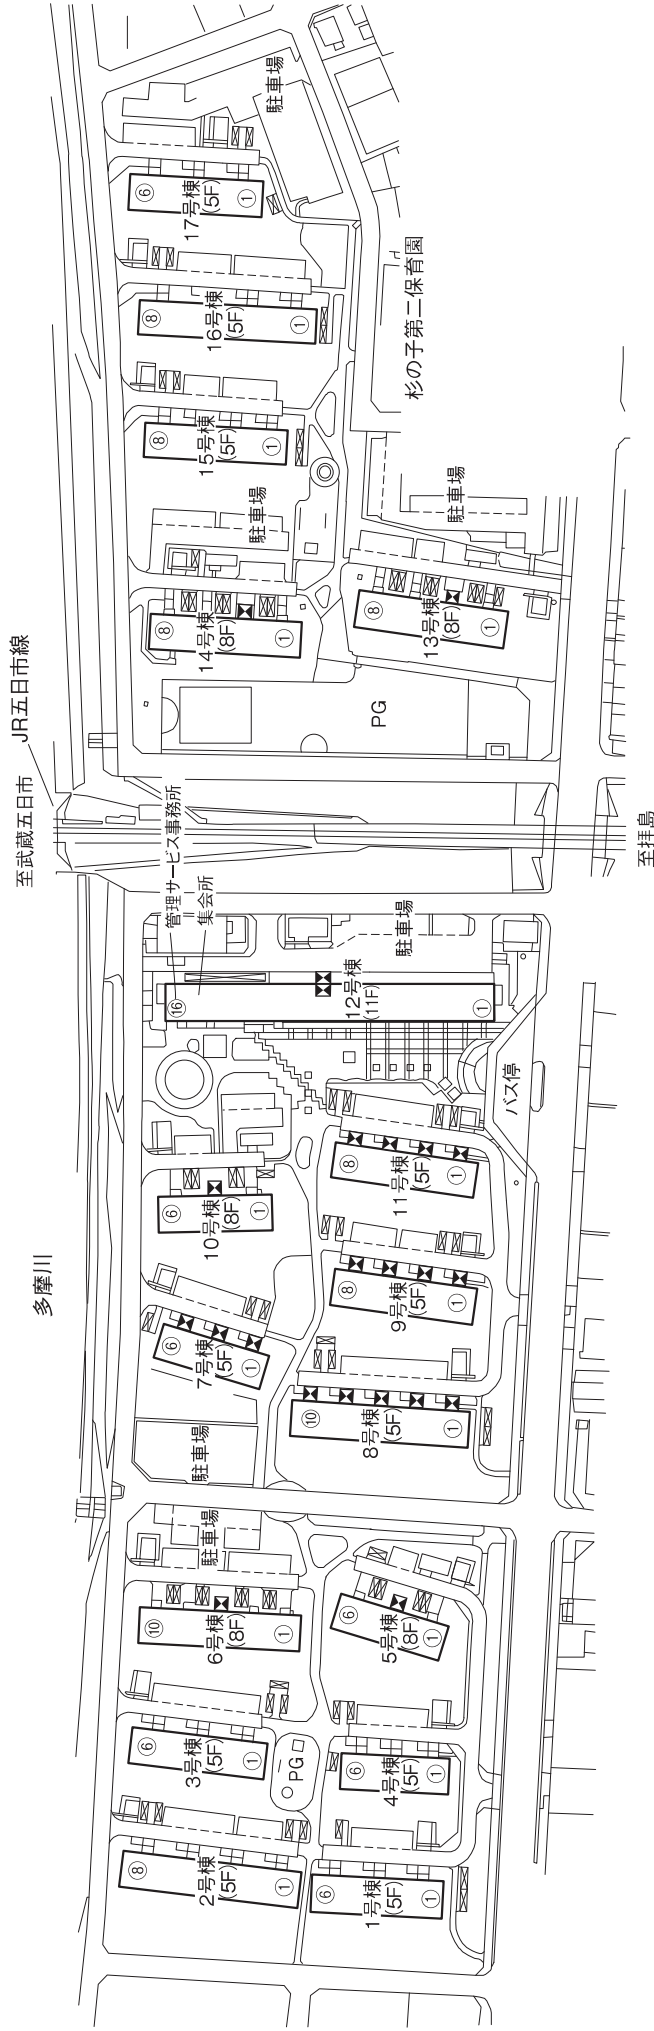

※住戸番号は①～⑯の順にふられています。

※この配置図は、工事の関係上一部変更することがあります。

また配置図に記載されない微細な工作物や高低差(階段・擁壁・法面)等もごさいます。

【凡例】

- ☒ エレベーター
- エレベーターの停止階
 - 5・6・10・13・14号棟→4・7階停止
 - 7～9号棟→2・3階、4・5階踊り場の間停止
 - 11号棟→2・3階、3・4階、4・5階踊り場の間停止
 - 12号棟→各階停止
- 12号棟1階に福生団地クリニック、たかはし歯科医院、勝田接骨院、各種商店があります。
- PG プレイグラウンド(遊び場)
- ☒ 自転車置場