


■ 配置図

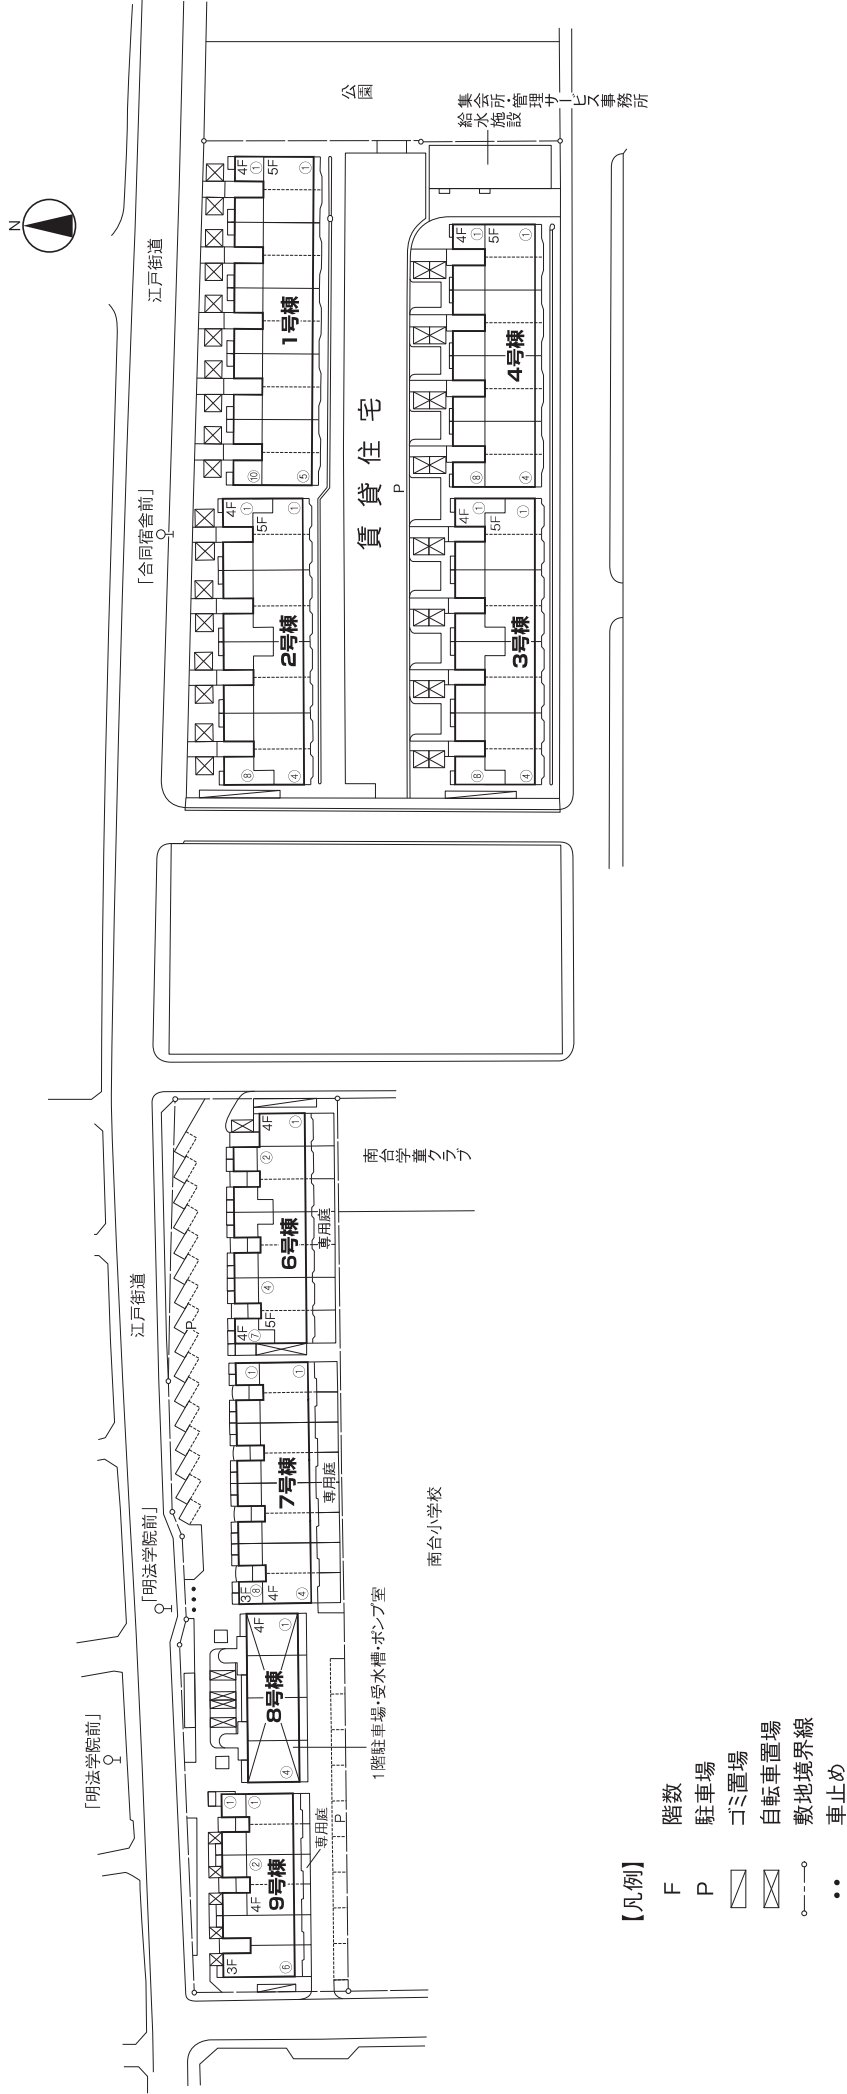

【凡例】

- F 階数
- P 駐車場
- コミ置場
- 自転車置場
- 敷地境界線
- 車止め

※住戸番号は①～⑩の順にふられています。
 ※この配置図は、工事の関係上一部変更することがあります。
 また、配置図に記載されていない繊細な工物や高低差(階段・擁壁・法面)等もござります。