


■ 配置図

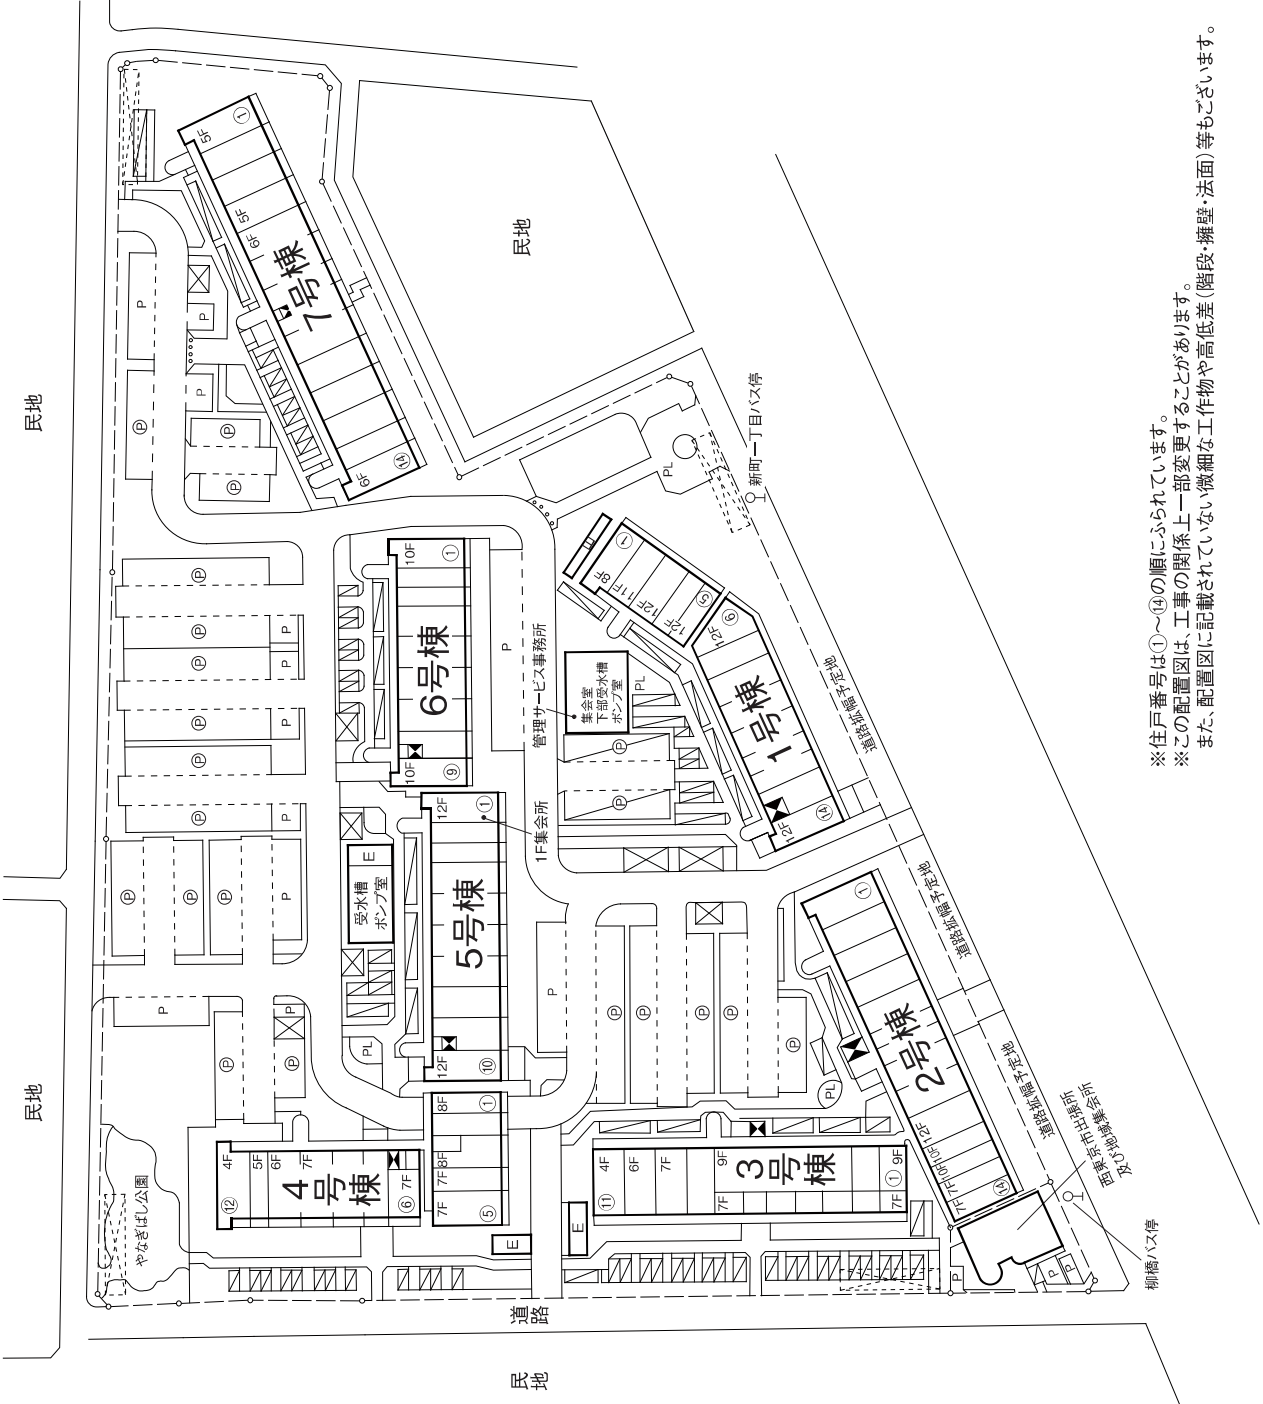

【凡例】

- F 階数
- 敷地境界線
- ▨ 自転車置場
- P 平面式駐車場
- Ⓟ 機械式駐車場(2段)
- Ⓡ 機械式駐車場(3段)
- Ⓢ コミ置場
- E 電気室
- PL フレイロット
- ▶ エレベーター
- Ⓜ 防火水槽
- Ⓜ バス停

※住戸番号は①~⑭の順にふられています。  
 ※この配置図は、工事の関係上一部変更することがあります。  
 また、配置図に記載されていない微細な工作物や高低差(階段・擁壁・法面)等もございます。