


■ 配置図

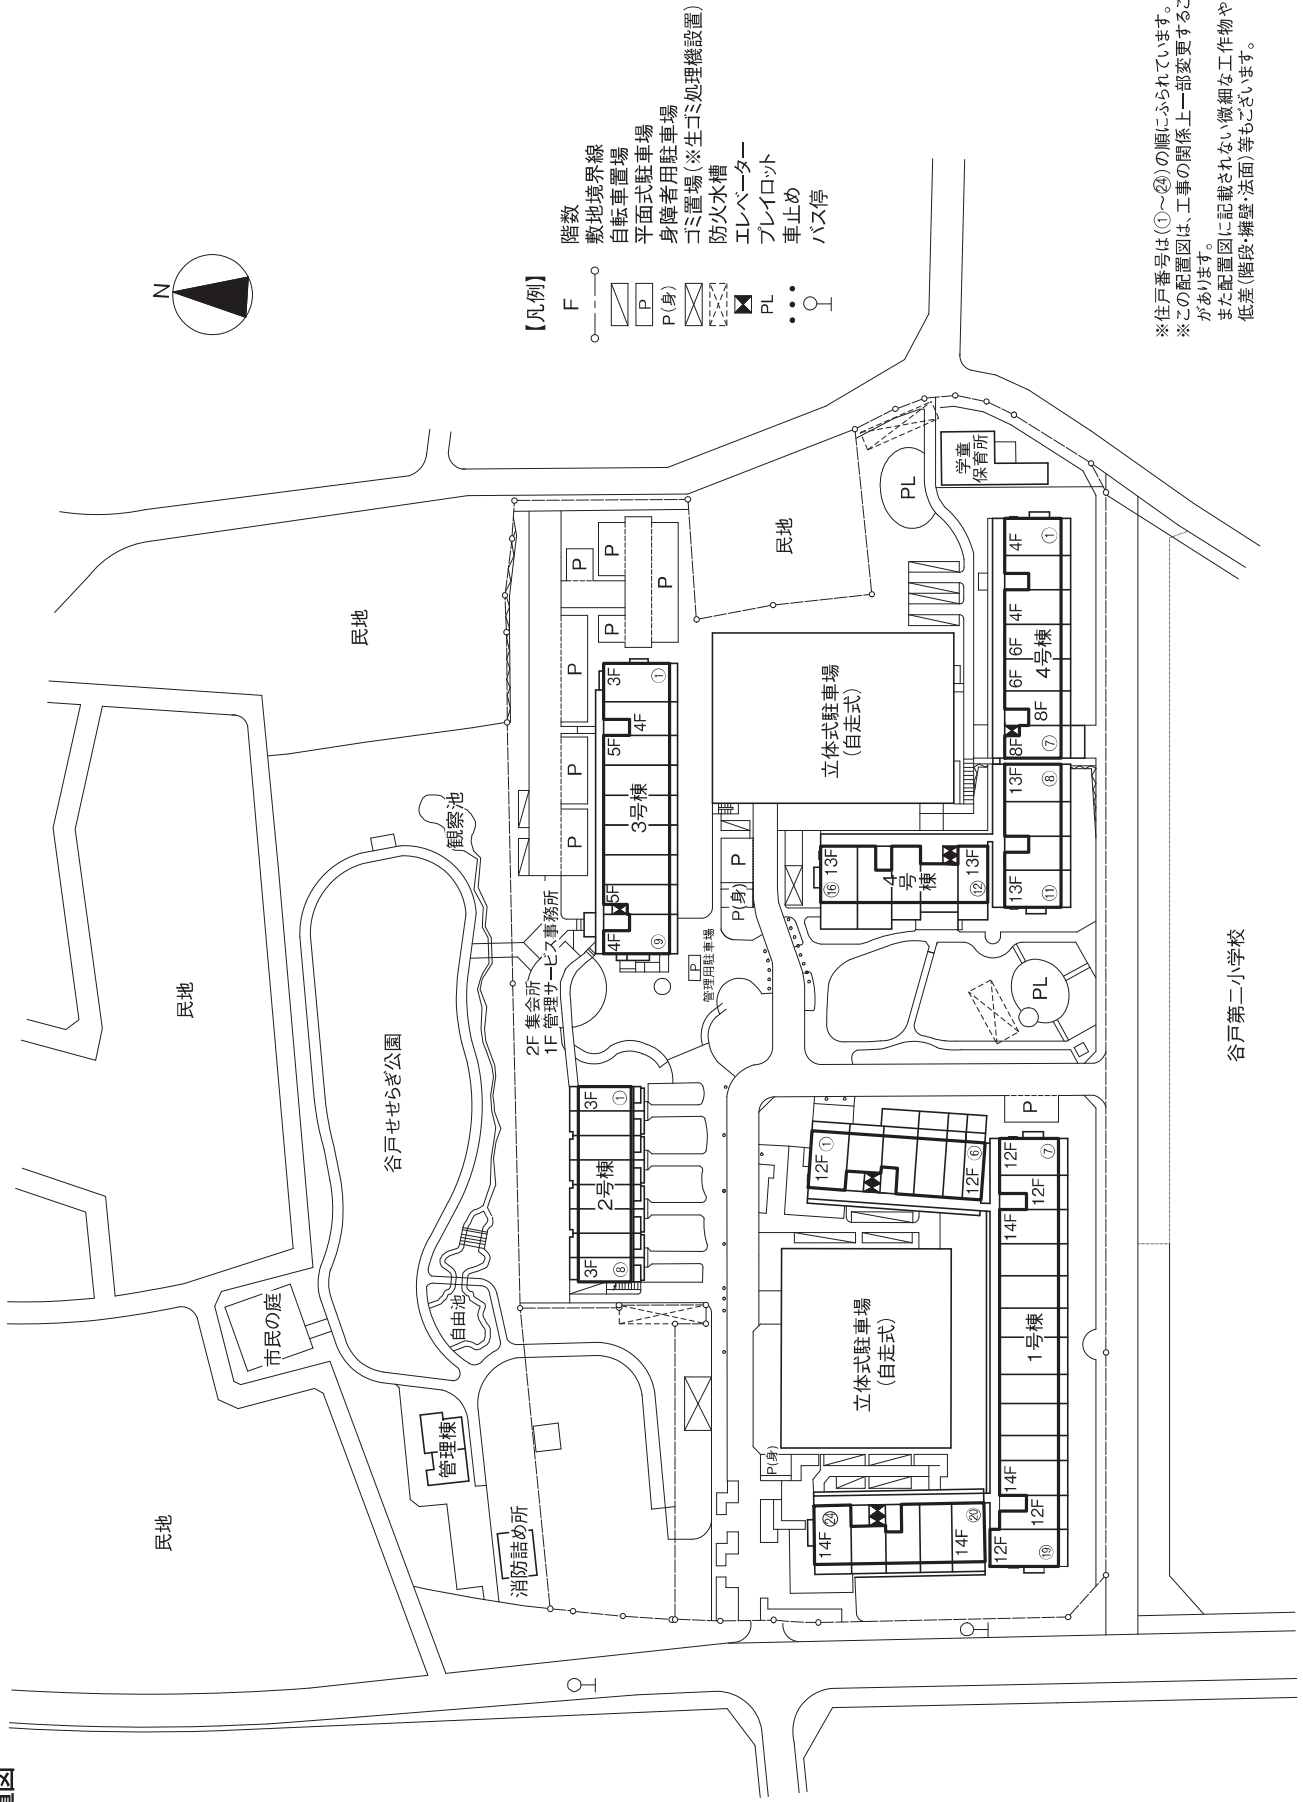

※住戸番号は①～⑳の順にふられています。  
 ※この配置図は、工事の関係上一部変更することがあります。  
 ※また配置図に記載されない微細な工物や高低差(階段・擁壁・法面)等もございます。

谷戸第二小学校