


■ 配置図

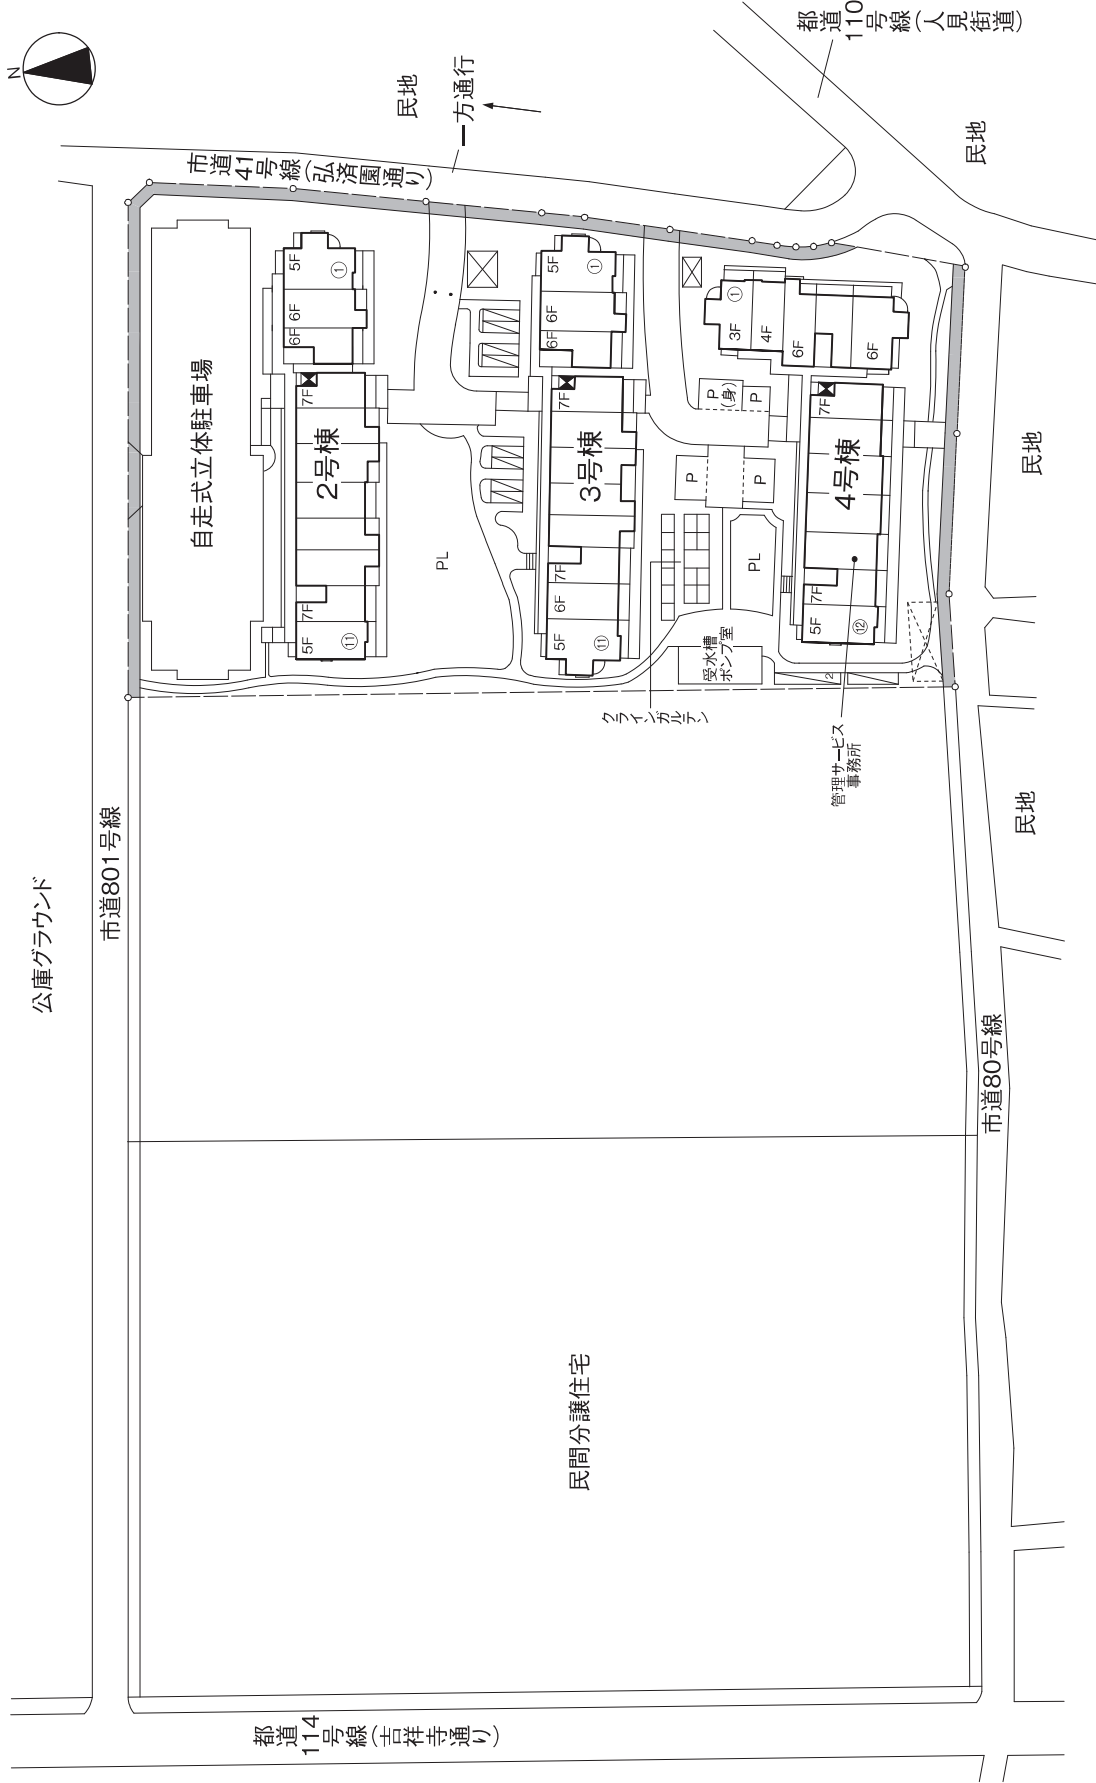

【凡例】

- F 階段
- 敷地境界線
- 歩道状空地
- 自転車置場
- 2段式自転車置場
- コニ置場
- 平面式駐車場
- 障害者用駐車場
- PL
- フレイロフト
- エレベーター
- 防火水槽
- 車止め

※住戸番号は①～⑫の順にふられています。
 ※この配置図は、工事の関係上一部変更することがあります。
 また、配置図に記載されていない微細な工物や高低差(階段・擁壁・法面)等もございます。