


■ 配置図

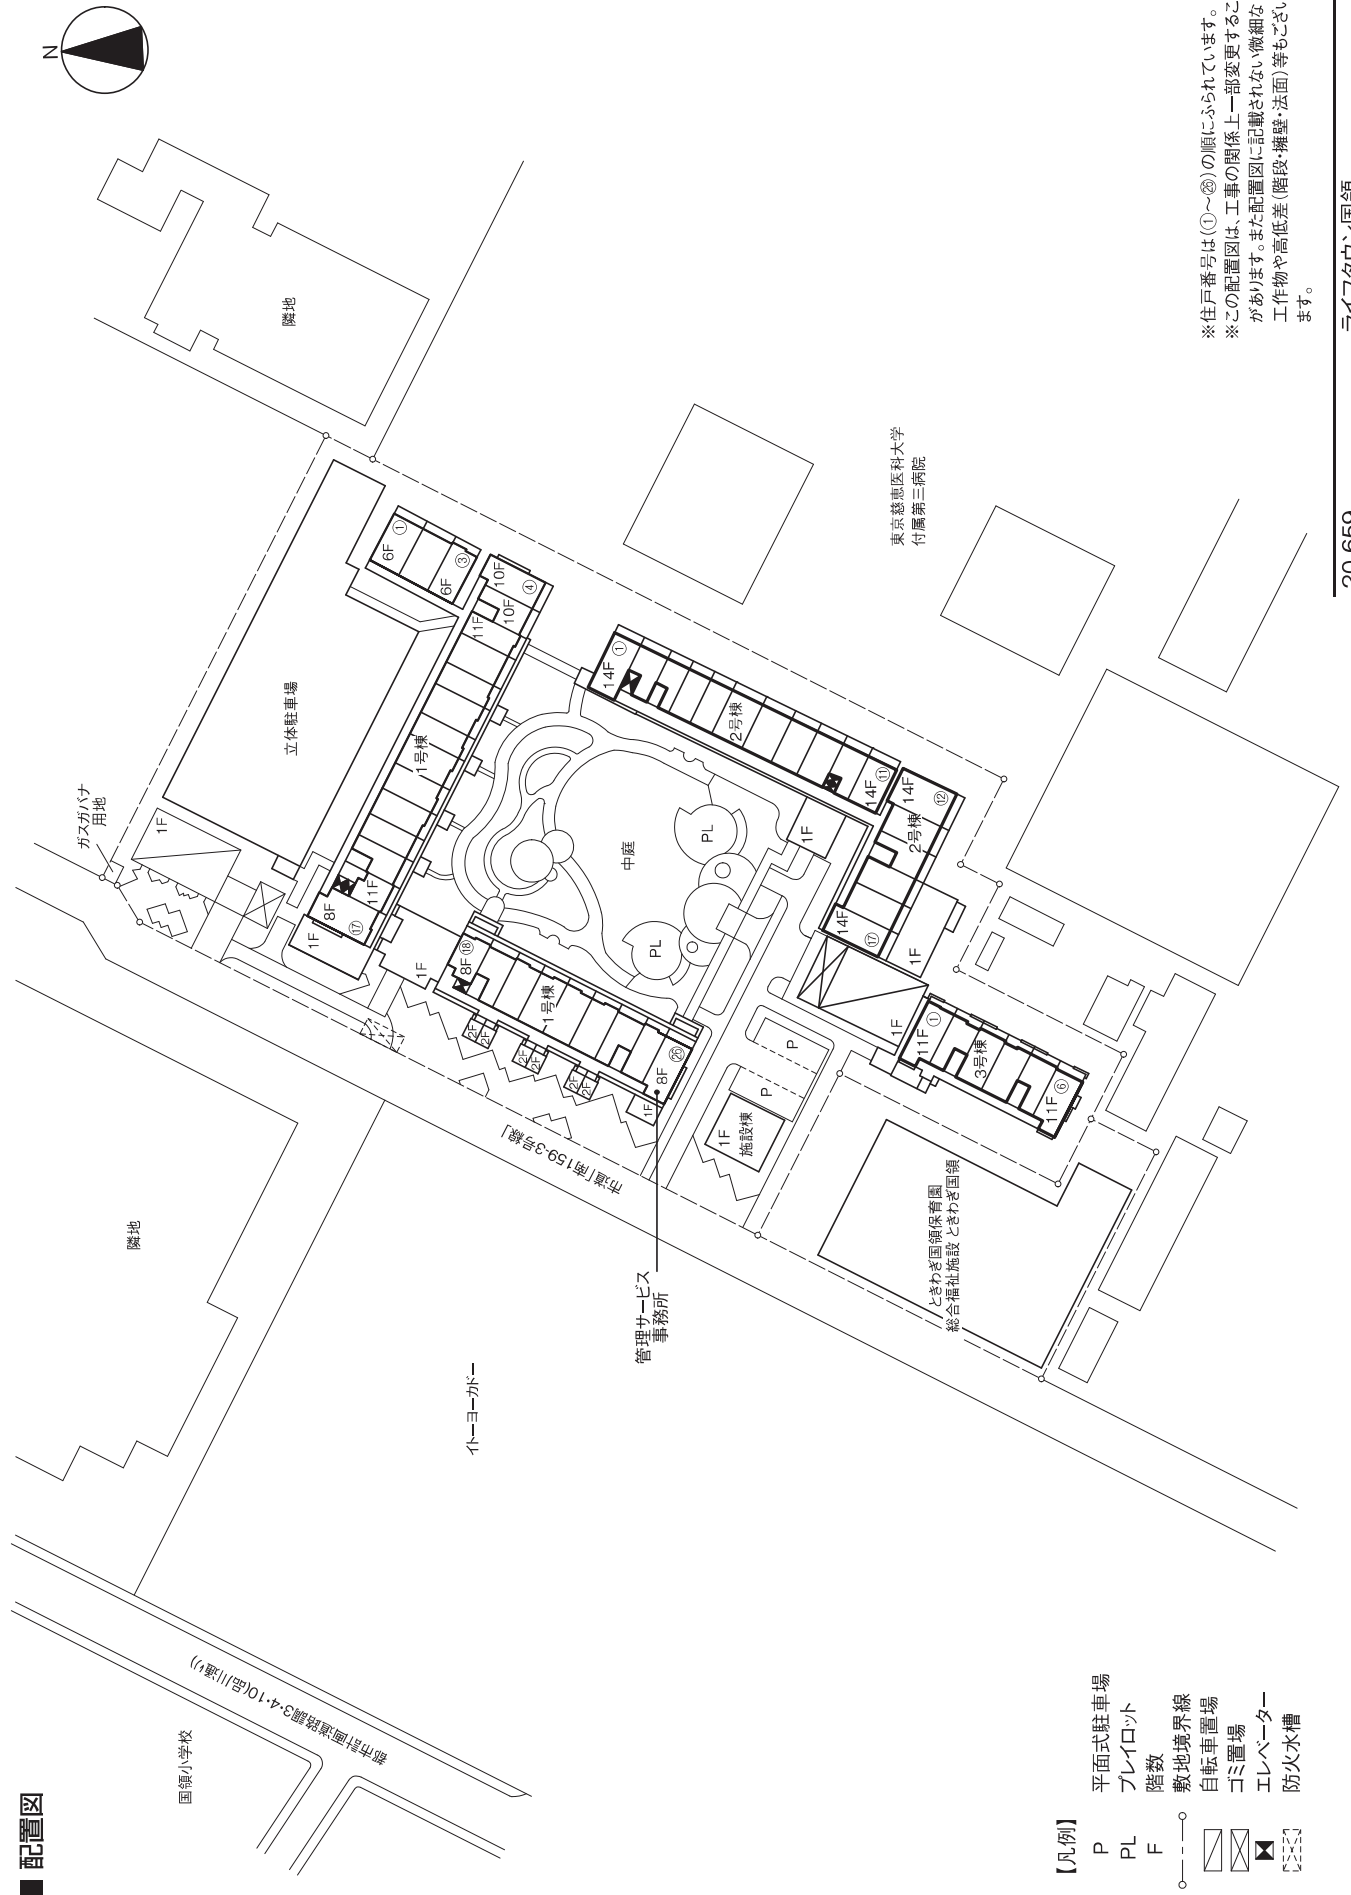

- 【凡例】
- P 平面式駐車場
 - PL プレイロット
 - F 階数
 - - - ○ 敷地境界線
 - 自転車置場
 - ゴミ置場
 - エレベーター
 - 防火水槽

※住戸番号は①～⑳の順にふられています。
 ※この配置図は、工事の関係上一部変更すること
 があります。また配置図に記載されない微細な
 工造物や高低差(階段・権壁・法面)等ござい
 ます。