


■ 配置図

- 凡例
- 階段境界線
 - エレベーター
 - 自転車場
 - コミ置場
 - △ フレイト
 - 車止め
 - P 平面式駐車場
 - ⊕ 暫定平面式駐車場
 - ⊗ 機械式2段駐車場
 - ⊗ 機械式地上2段駐車場
 - P(身) 身障者用駐車場
 - 防火水槽
 - 1/2 停

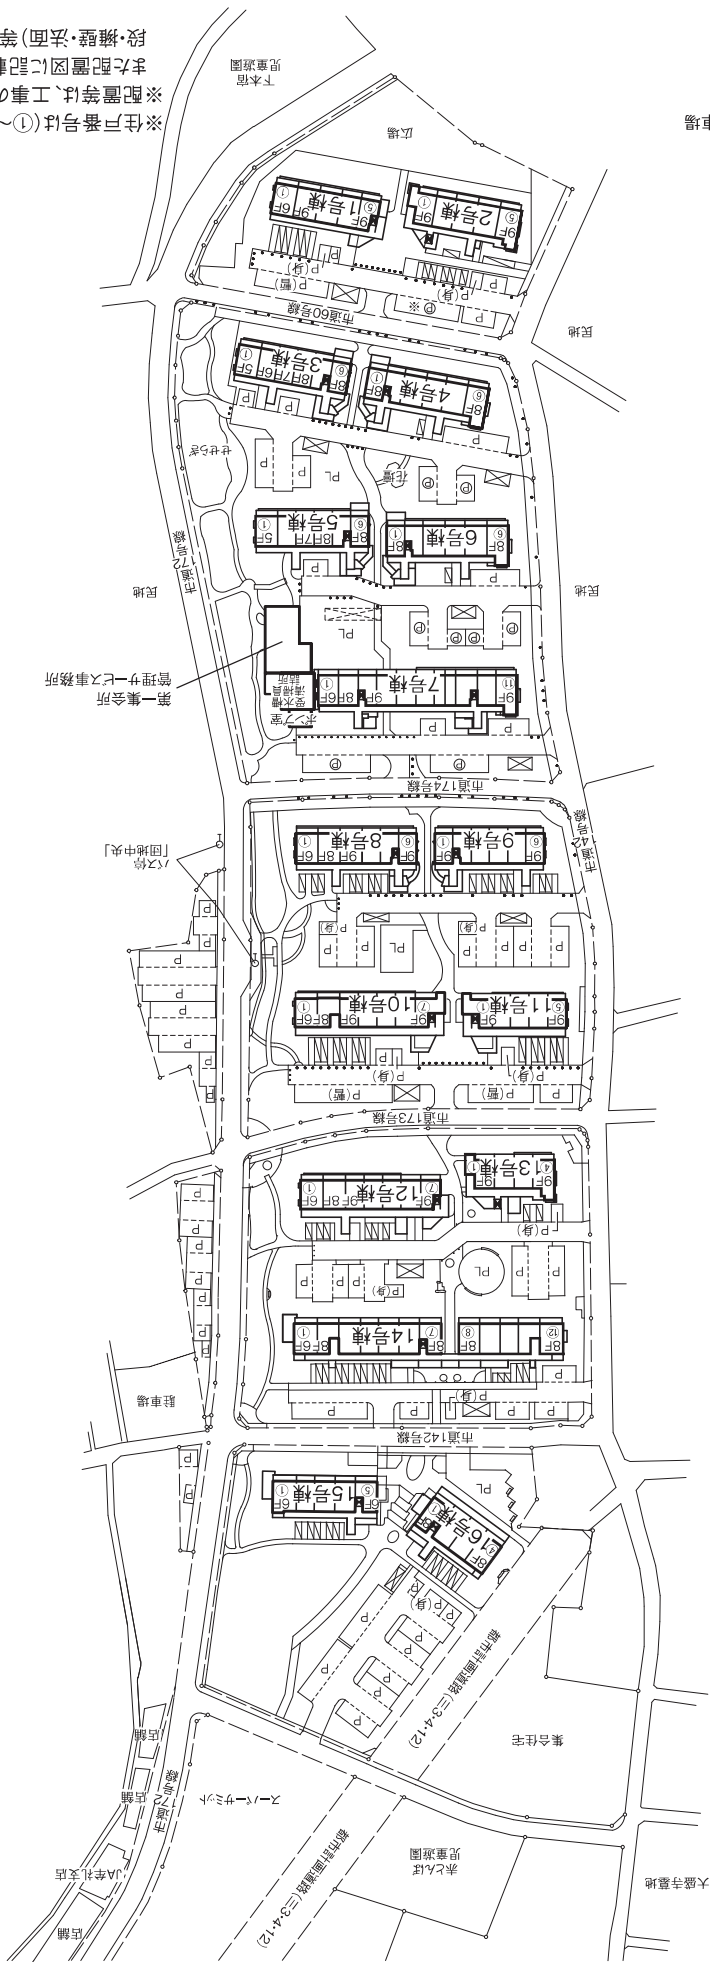

※ 住戸番号は(①~⑫)の順にふられています。
 ※ 配置等は、工事の関係上一部変更することがあります。
 また配置図に記載されない細かい工物や高低差(階段・擁壁・法面)等もございます。