


■ 配置図

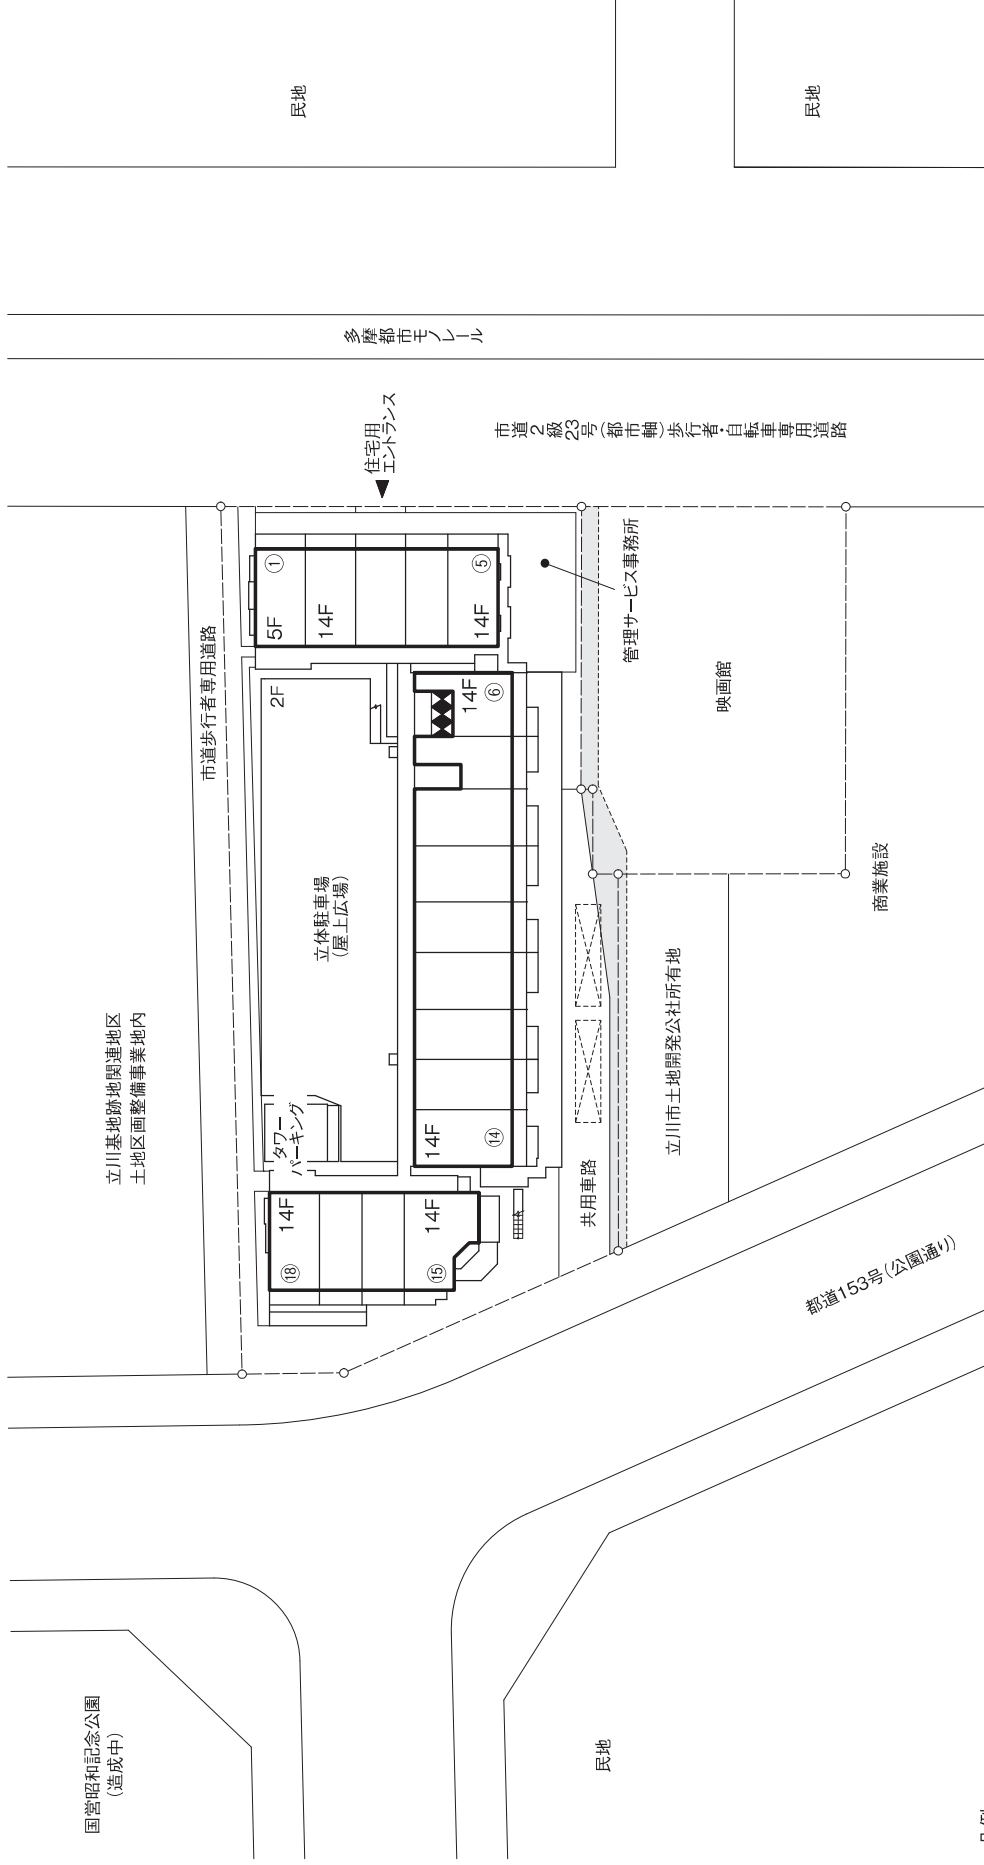

凡例

- F 階数
- 敷地境界線
- エレベーター
- 防火水槽
- ▭ 歩道(貫通道路)

※住戸番号は(①~⑧)の順にふられています。  
 ※配置図に記載されない微細な工物や高低差(階段・擁壁・法面)等もござります。