


■ 配置図

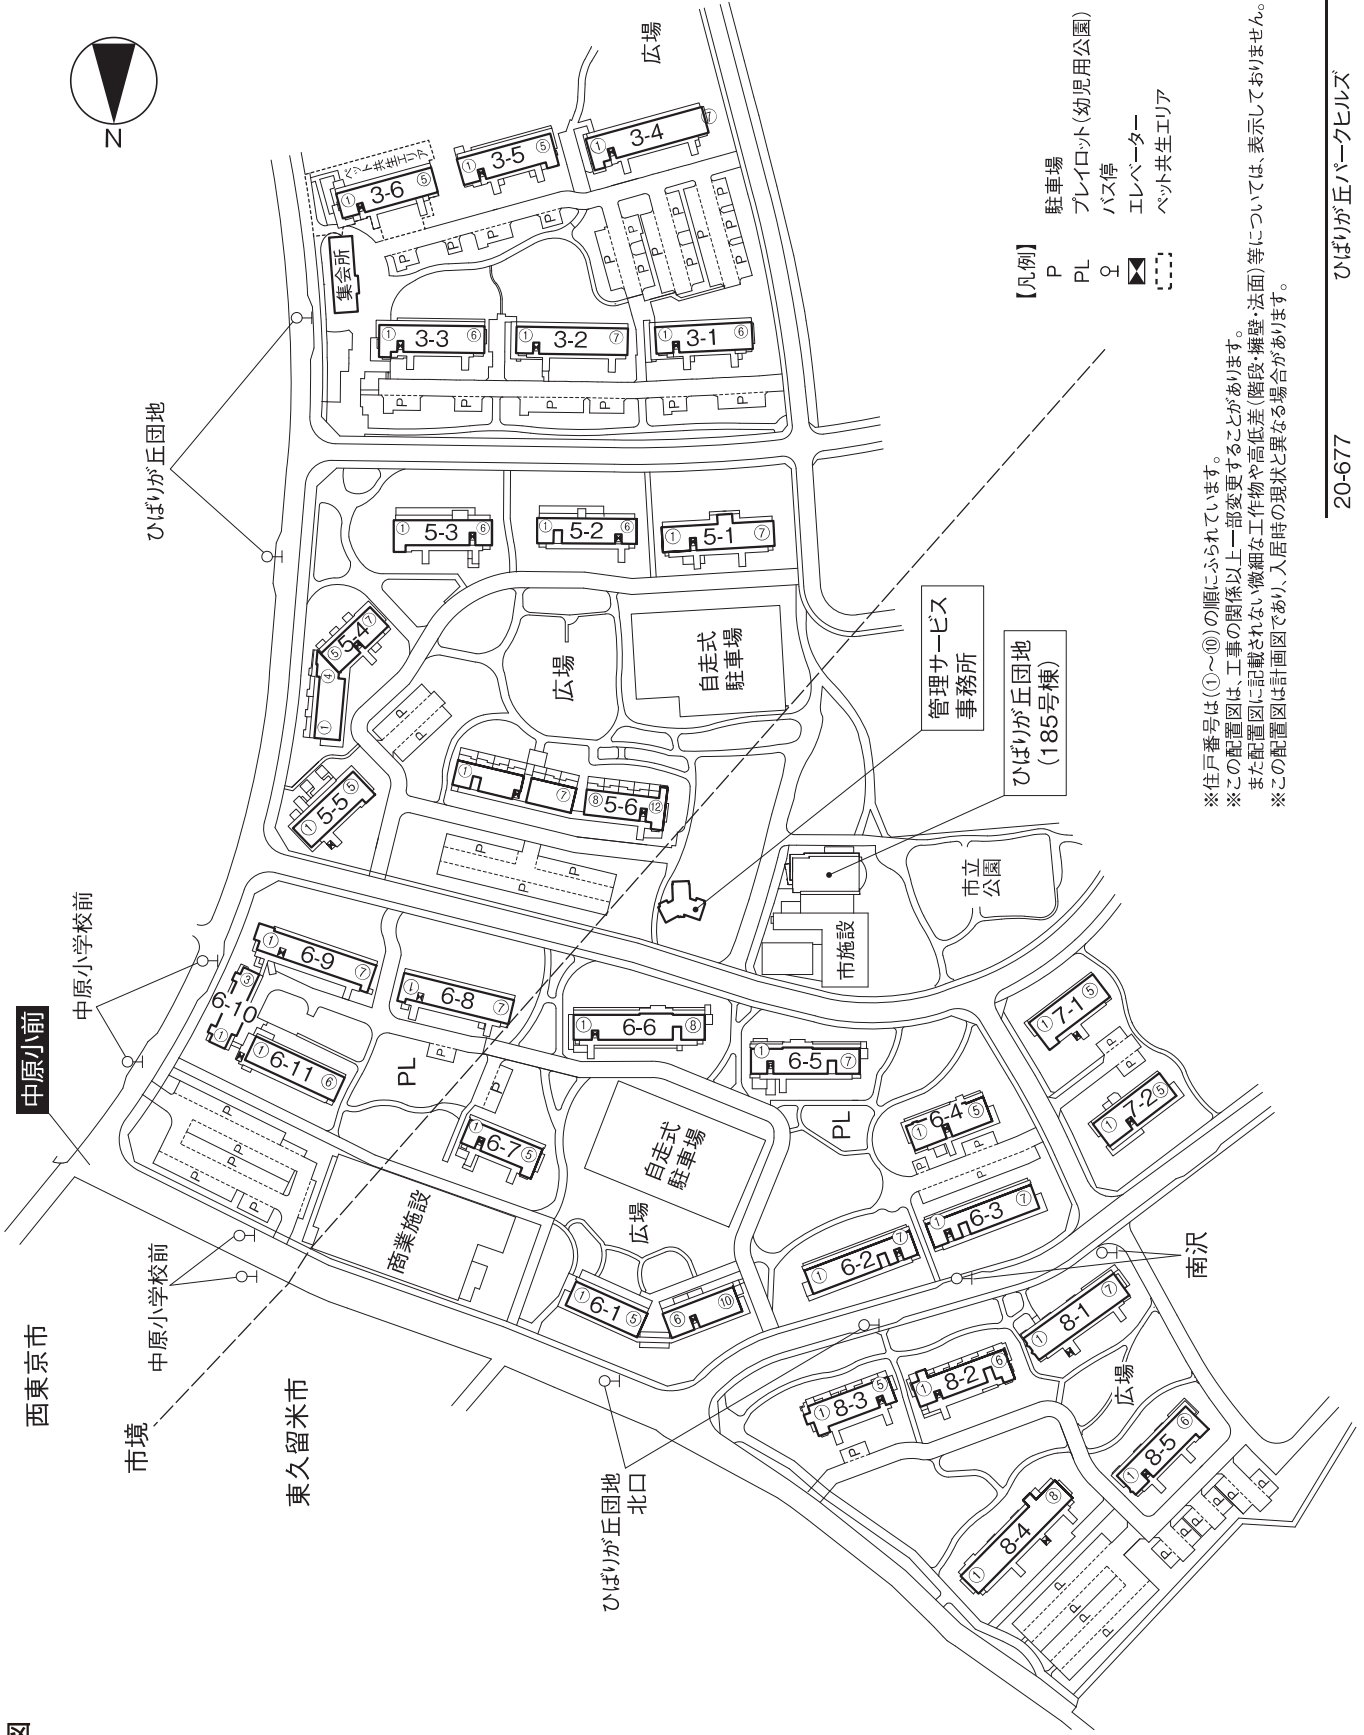

※住戸番号は①～⑩の順にふられています。
 ※この配置図は、工事の関係以上一部変更することがあります。
 ※また配置図に記載されない微細な工物や高低差(階段・擁壁・法面)等については、表示しておりません。
 ※この配置図は計画図であり、入居時の現状と異なる場合があります。