


配置図

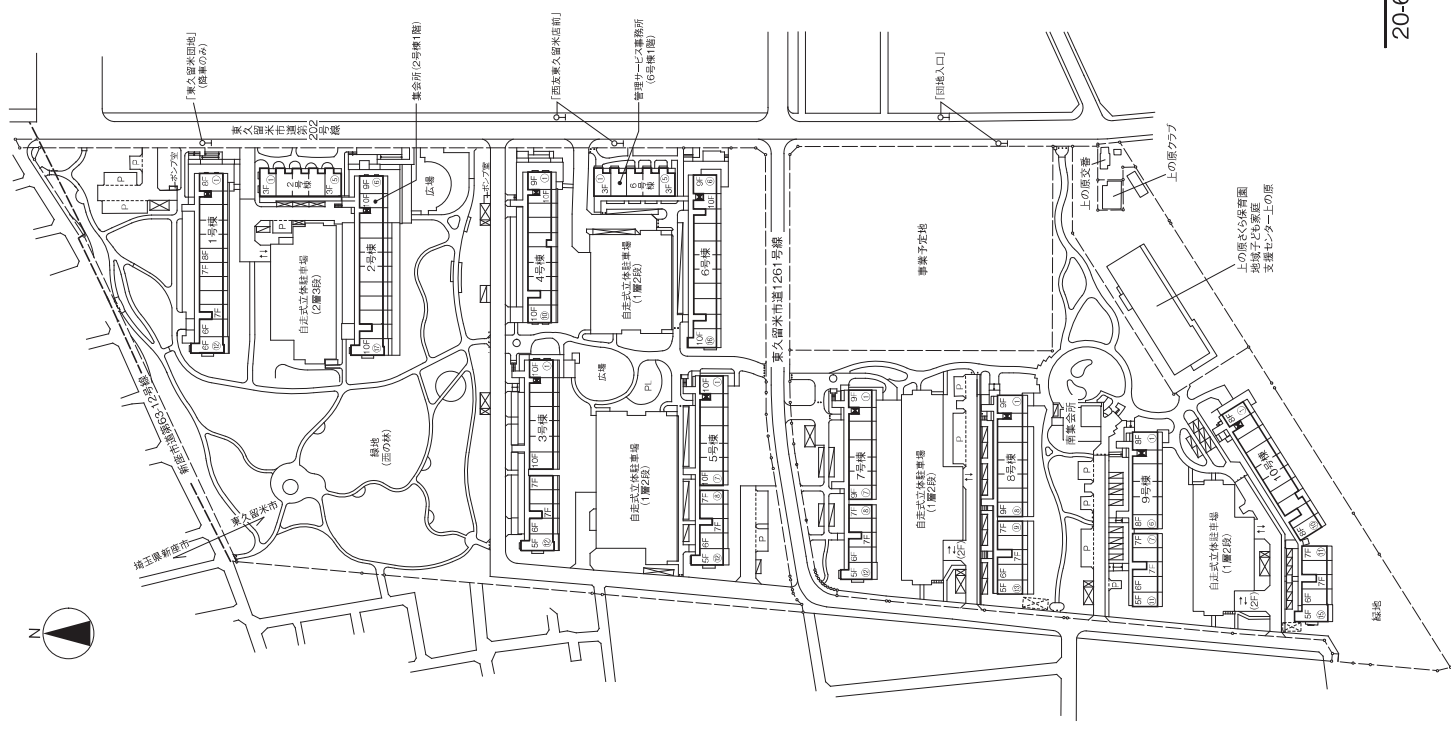

【凡例】

- F ○ — — — ○
- 階段
- 敷地境界線
- エレベーター
- フレイロット
- 車止め
- 平面式駐車場
- ゴミ置場
- 自転車置場
- 防火水槽
- 市境
- バス停
- PL
- ・
- P
- ⊠
- ⊡
- ⊢
- ♀

※住戸番号は(①～⑱)の順にふられています。
 ※この配置は、工事の関係上一部変更することがあります。
 ※また配置図に記載されない微細な工物や高低差(階段・擁壁・法面)等もござります。
 ※東久留米市道第202号線の幅員は整備後の予定幅員です。