


配置

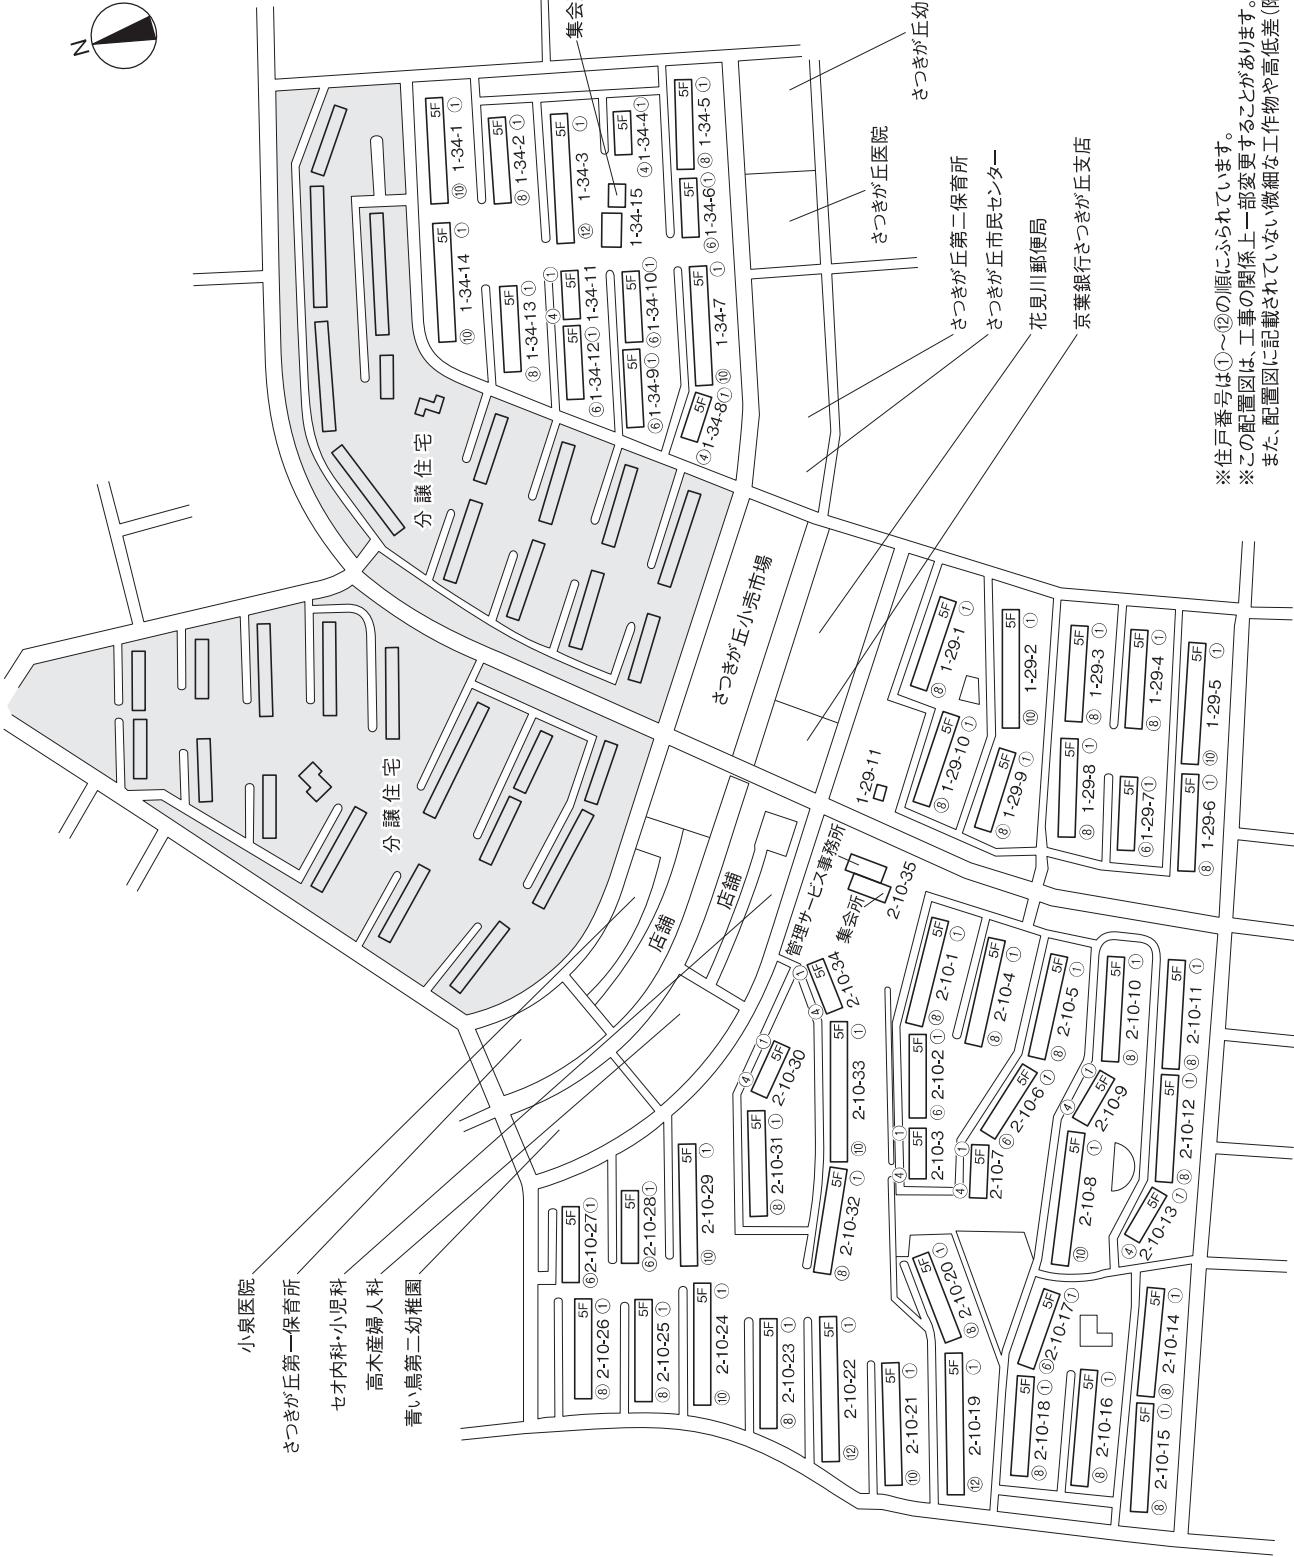

※この配置図は、工事の関係上一部変更することがあります。
また、配位置図に記載されていない微細な工作物や高低差（階段・擁壁・法面）等もございます。

目次

【凡例】

※住戸番号は①～⑫の順にふられています。
※この配置図は、工事の関係上一部変更する
また、配置図に記載されていない微細な工作