


■ 配置図

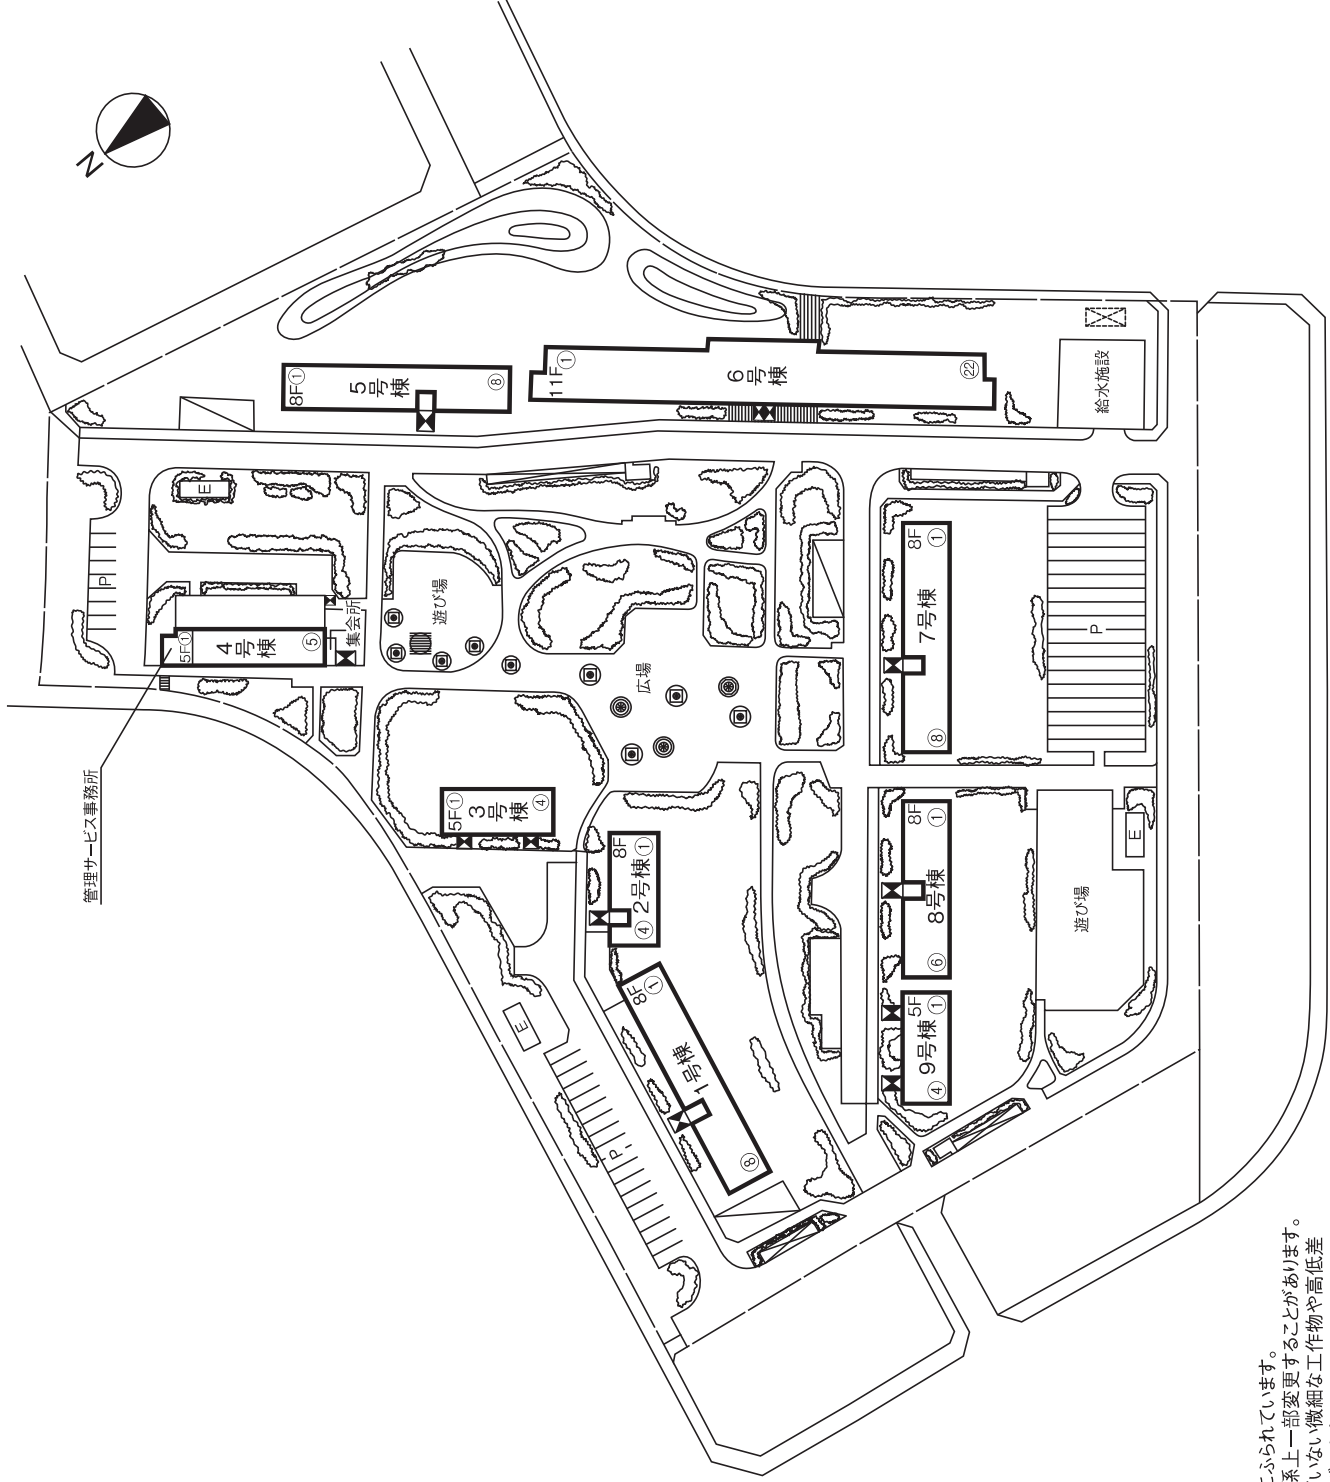

- 【凡例】
- F 階数
 - P 平面式駐車場
 - 自転車置場
 - ゴミ置場
 - 電気室
 - 防火水槽
 - エレベーター
 - 敷地境界線

※住戸番号は①～②の順にふられています。
 ※この配置図は、工事の関係上一部変更することがあります。
 また、配置図に記載されていない微細な工作物や高低差
 (階段・擁壁・法面)等もございます。
 ※エレベーターは、4・6号棟が各階停止、1・2・5・7・8号棟が
 4・7階停止、3・9号棟が2・3階、3・4階、4・5階の中間階停止となります。