
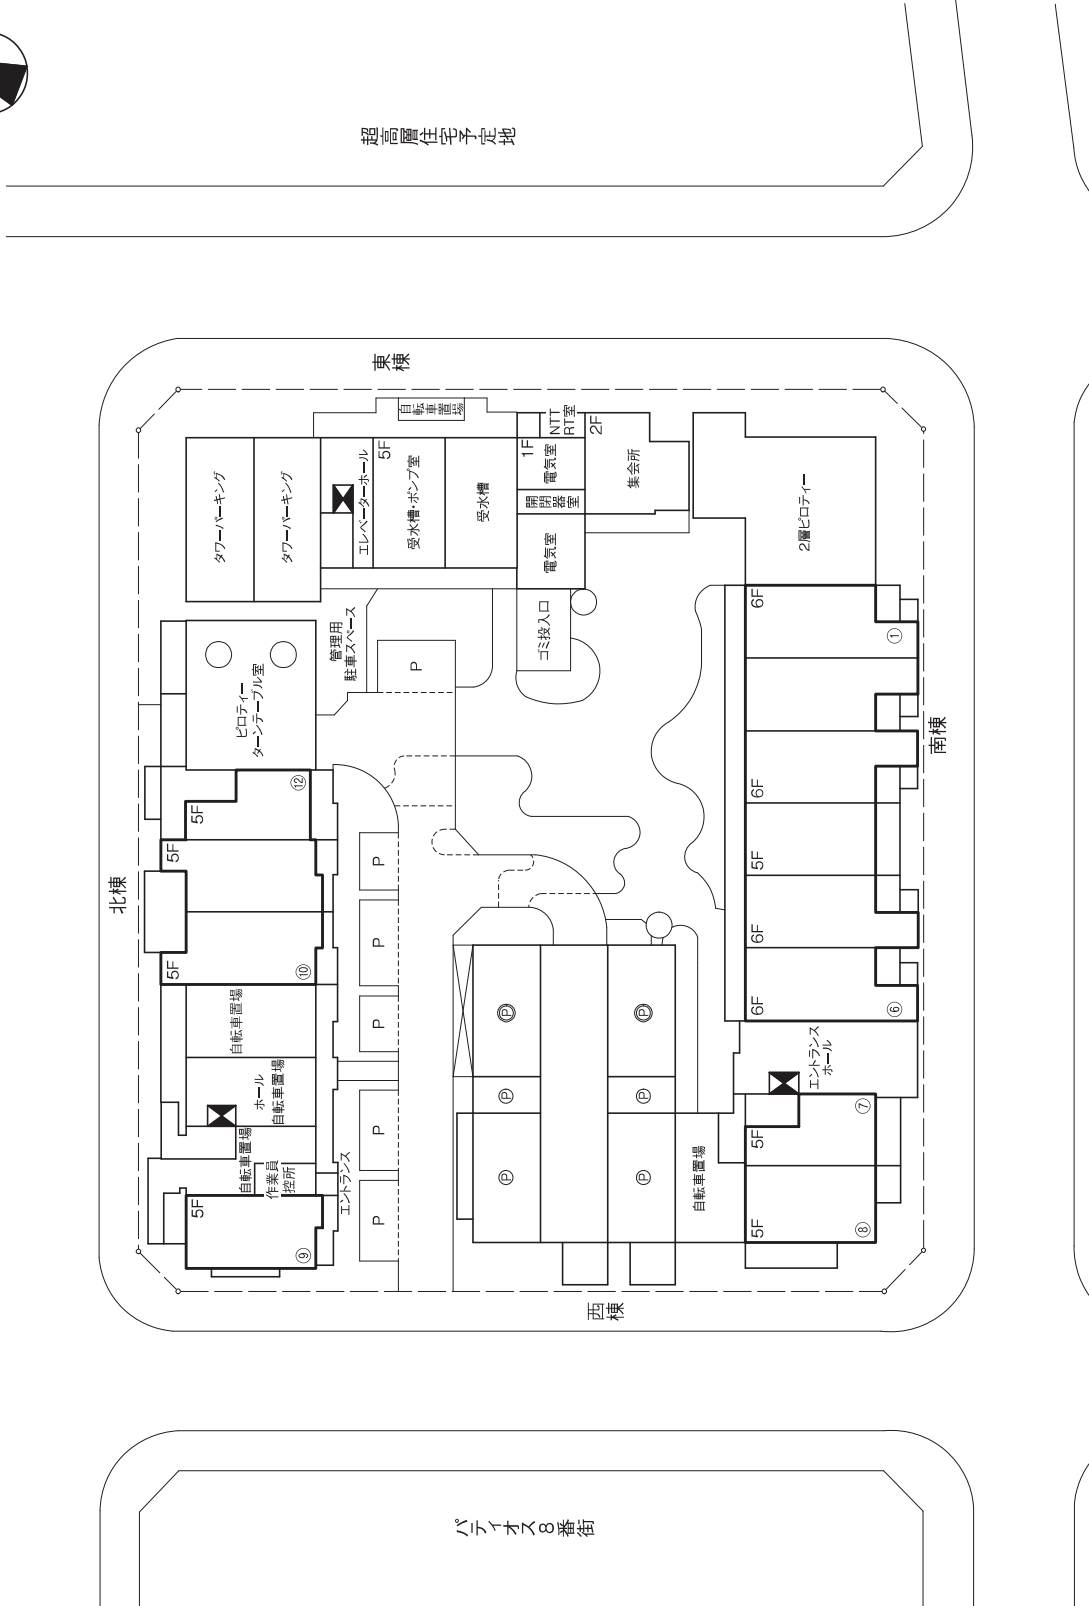


■ 配置図

打瀬小学校

医療施設予定地

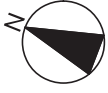

凡例

- F 階数
- - - ○ 敷地境界線
- ⊠ エレベーター
- P 駐車場(平面式)
- Ⓟ 駐車場(機械式2段)
- Ⓠ 駐車場(機械式3段)
- Ⓡ ゴミ置場

パティオス9番街

※住戸番号は①～⑫の順にふられています。(1階住戸の例)
 ※この配置図は、工事の関係上一部変更することがあります。
 また、配置図に記載されていない(微細な工作物や高低差(階段・擁壁・法面)等)もごさいます。