


■ 配置図

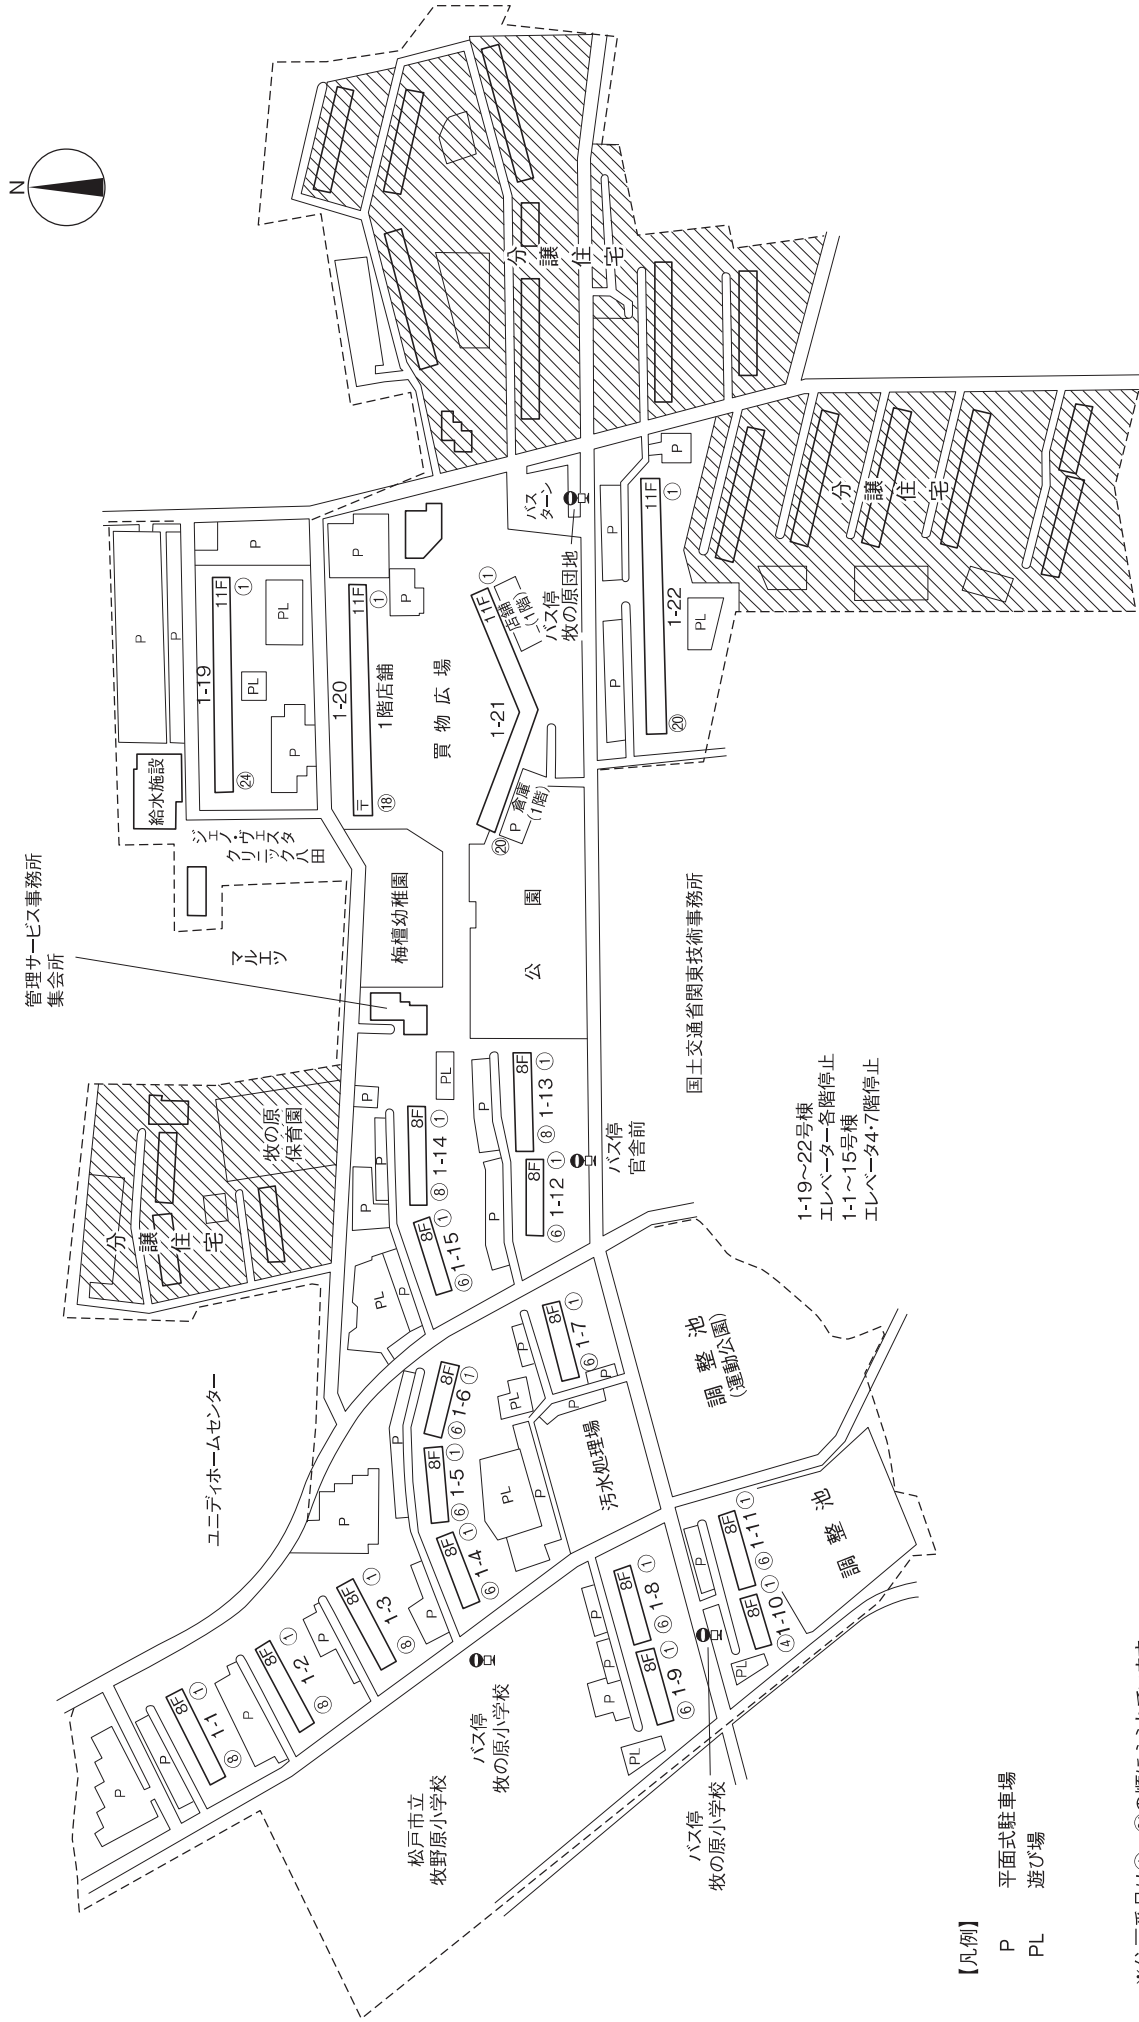

【凡例】

- P 平面式駐車場
- PL 遊び場

※住戸番号は①～⑭の順にふられています。
 ※この配置図は、工事の関係上一部変更することがあります。
 また、配置図に記載されていない微細な工作物や高低差(階段・擁壁・法面)等もございます。