


■ 配置図

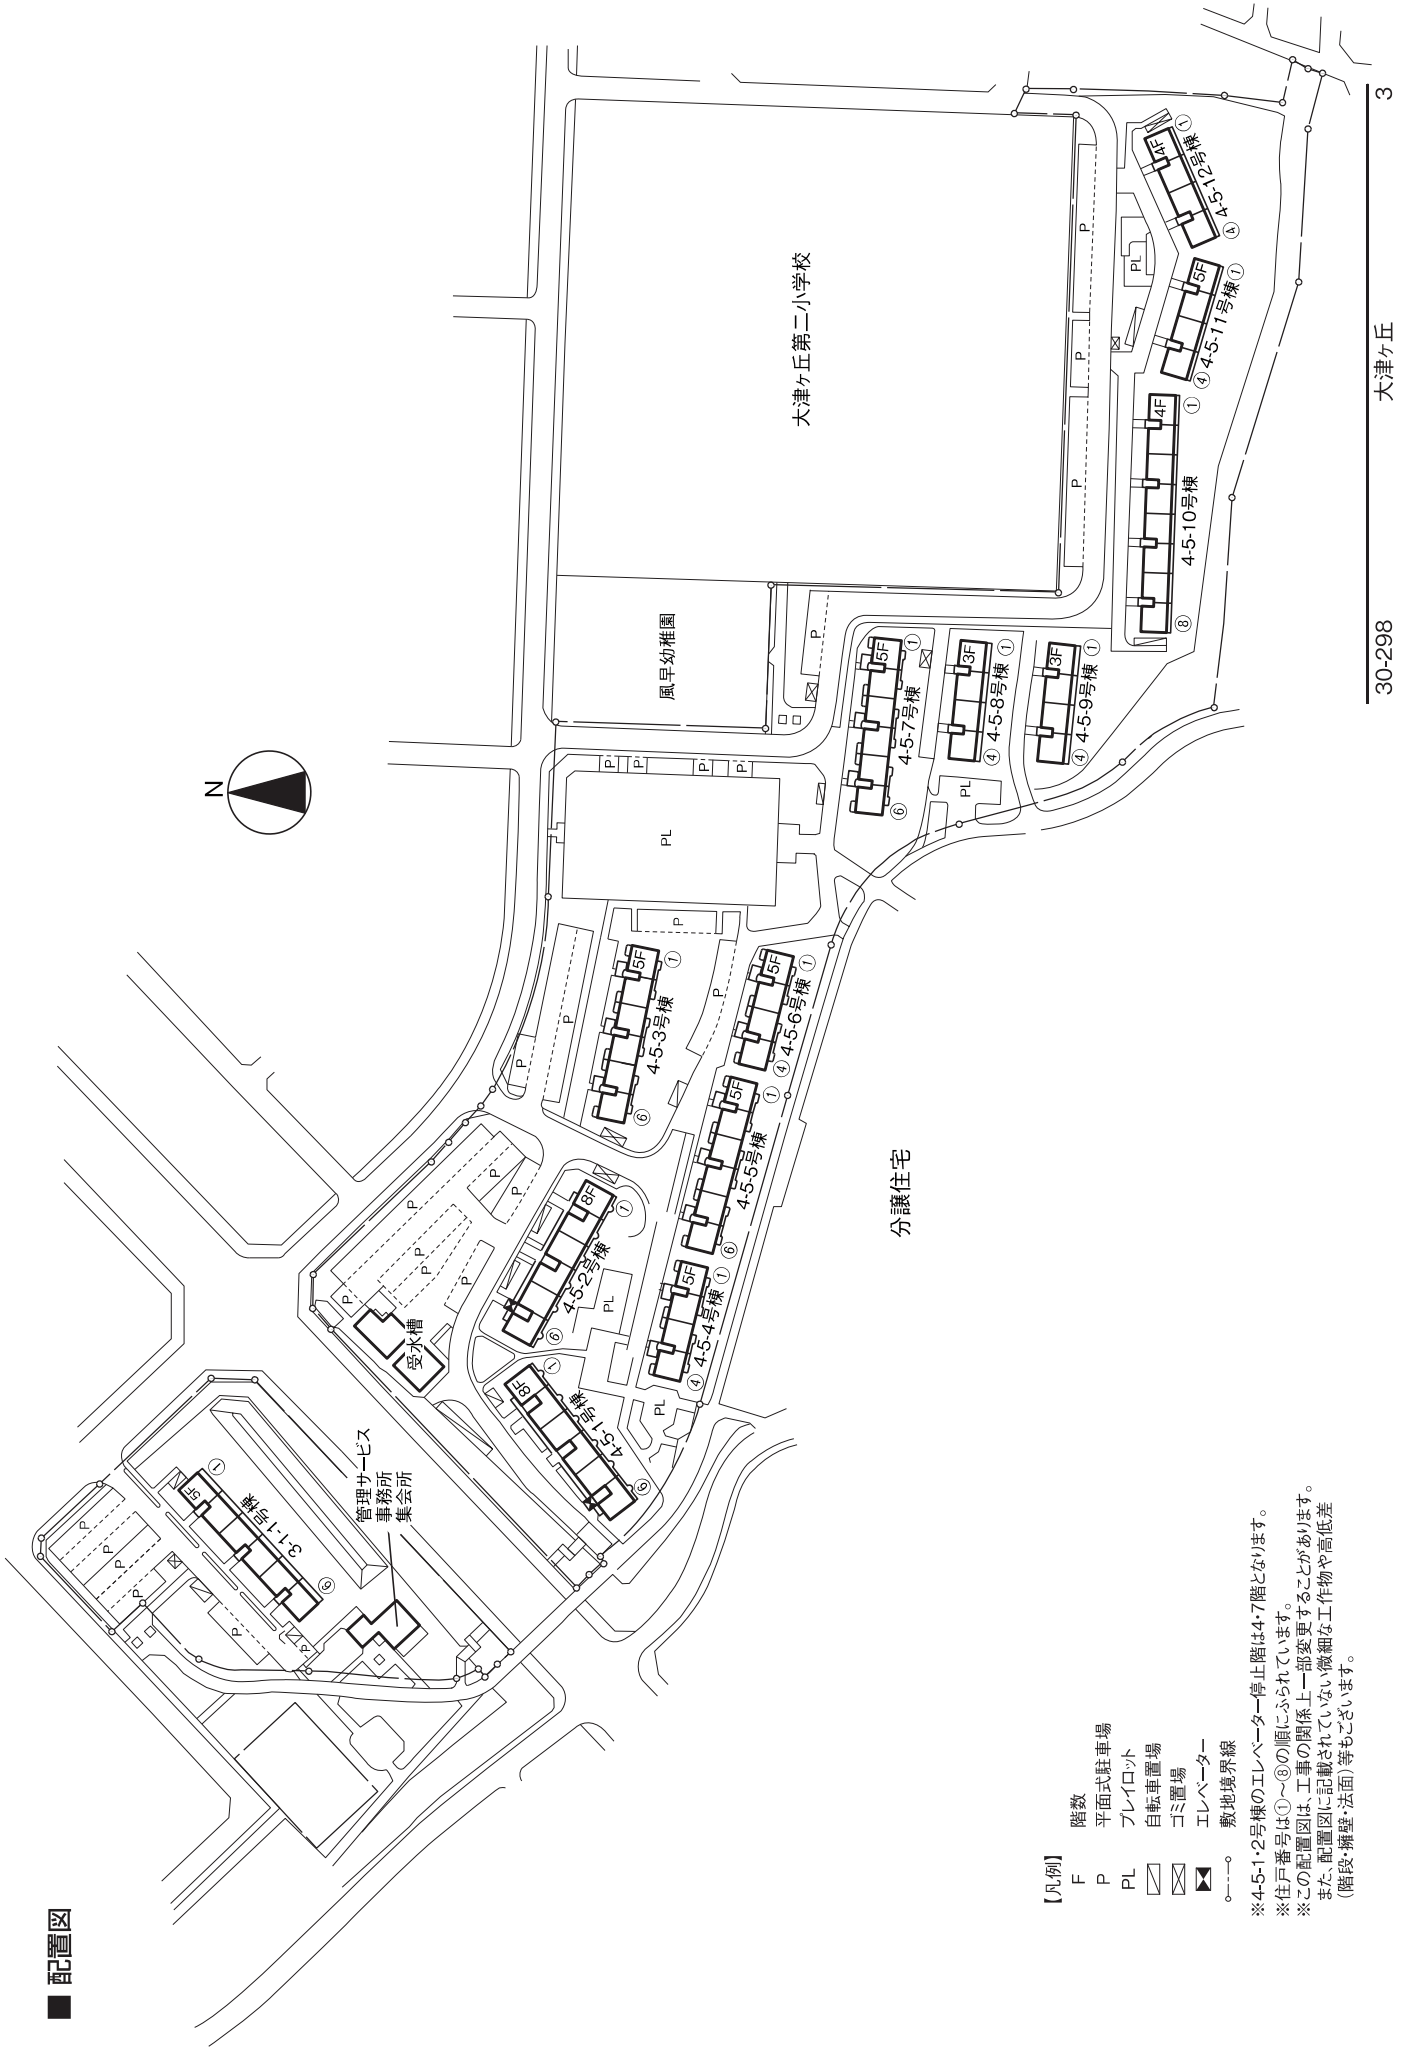

【凡例】

- F 階数
- P 平面式駐車場
- PL フレイロフト
- 自転車置場
- ゴミ置場
- エレベーター
- 敷地境界線

※4-5-1・2号棟のエレベーター停止階は4・7階となります。
 ※住戸番号は①～⑥の順にふられています。
 ※この配置図は、工事の関係上一部変更することがあります。
 ※また、配置図に記載されていない微細な工物や高低差
 (階段・擁壁・法面)等もございます。