


■ 配置図

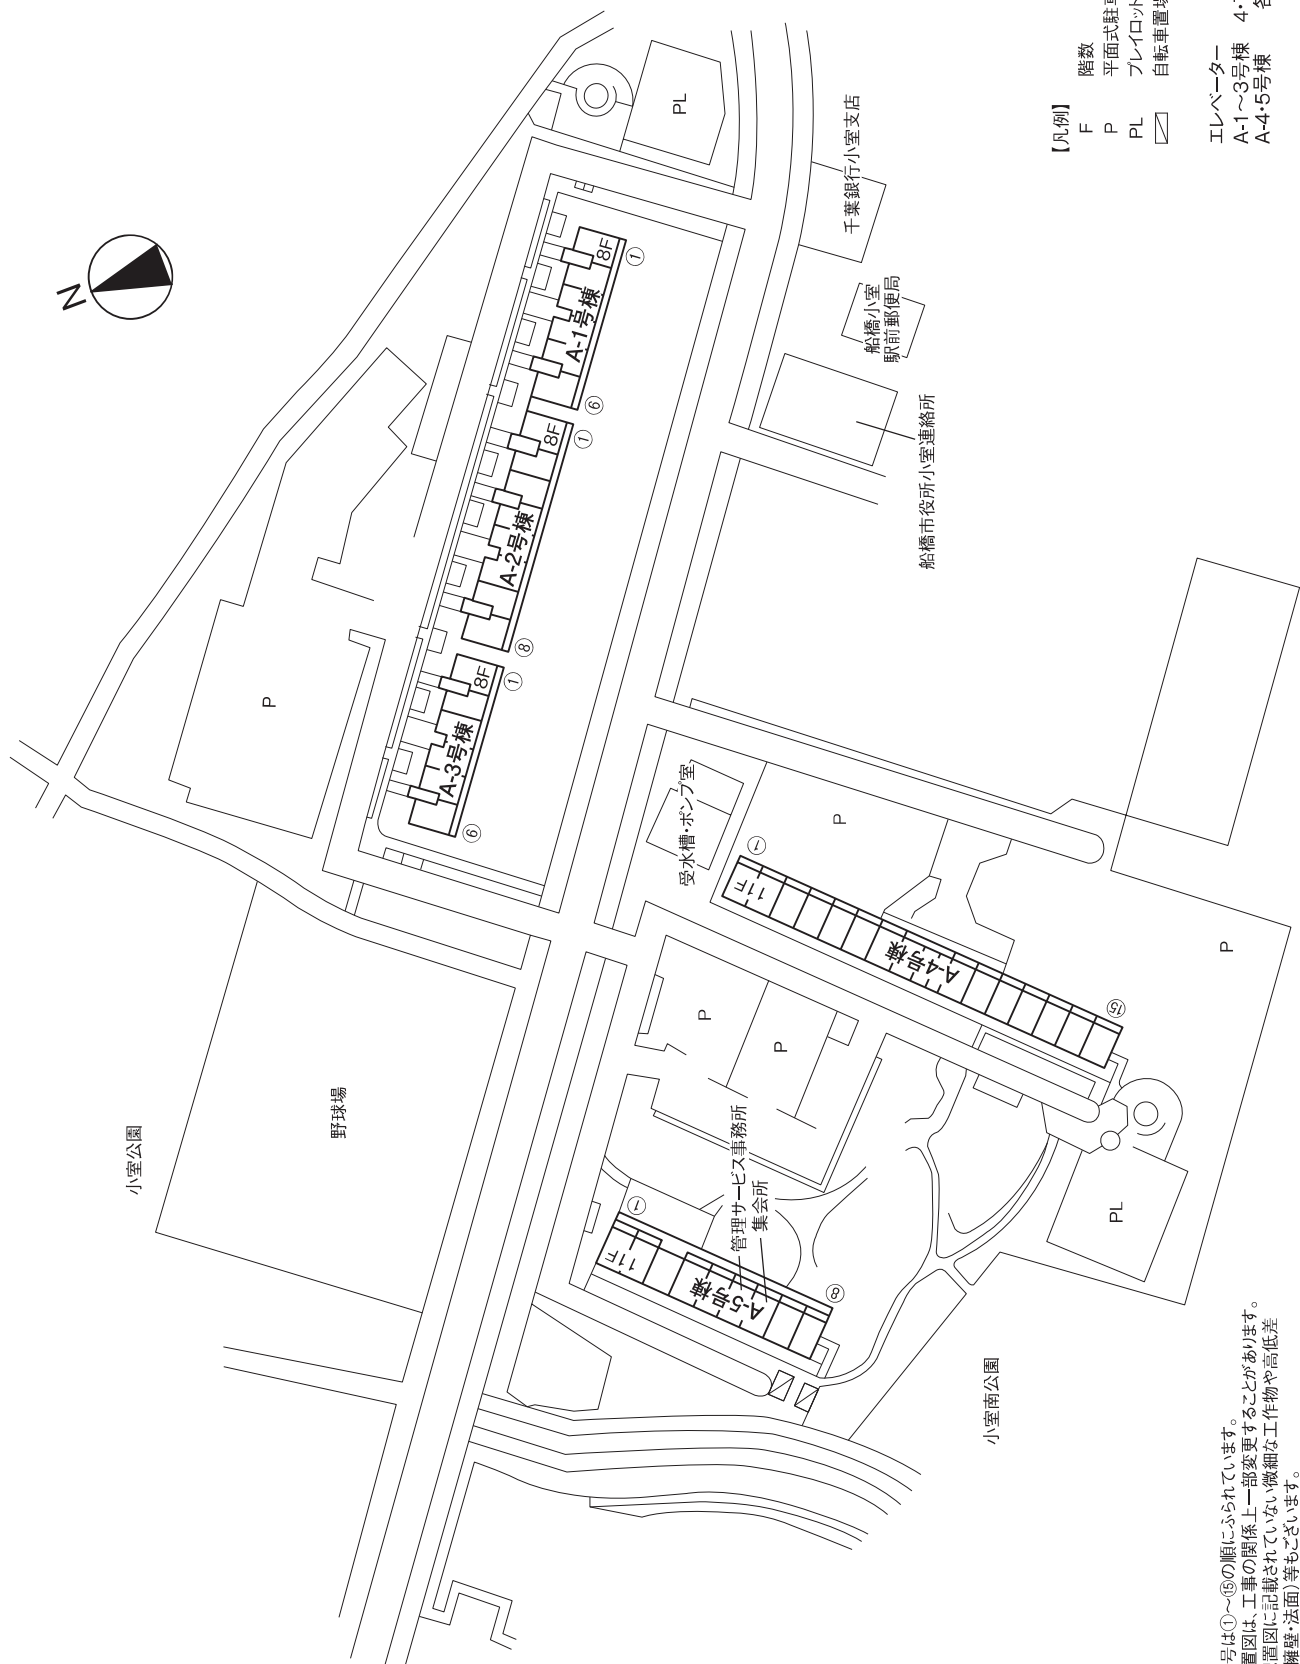

- 【凡例】
- F 階数
 - P 平面式駐車場
 - PL フレイロット
 - ☐ 自転車置場
- エレベーター
 A-1～3号棟 4・7階停止
 A-4・5号棟 各階停止

※住戸番号は①～⑤の順にふられています。
 ※この配置図は、工事の関係上一部変更することがあります。
 また、配置図に記載されていない微細な工物や高低差
 (階段・擁壁・法面)等もごさいいます。