


管理サービス事務所・集会所

管理用駐車場

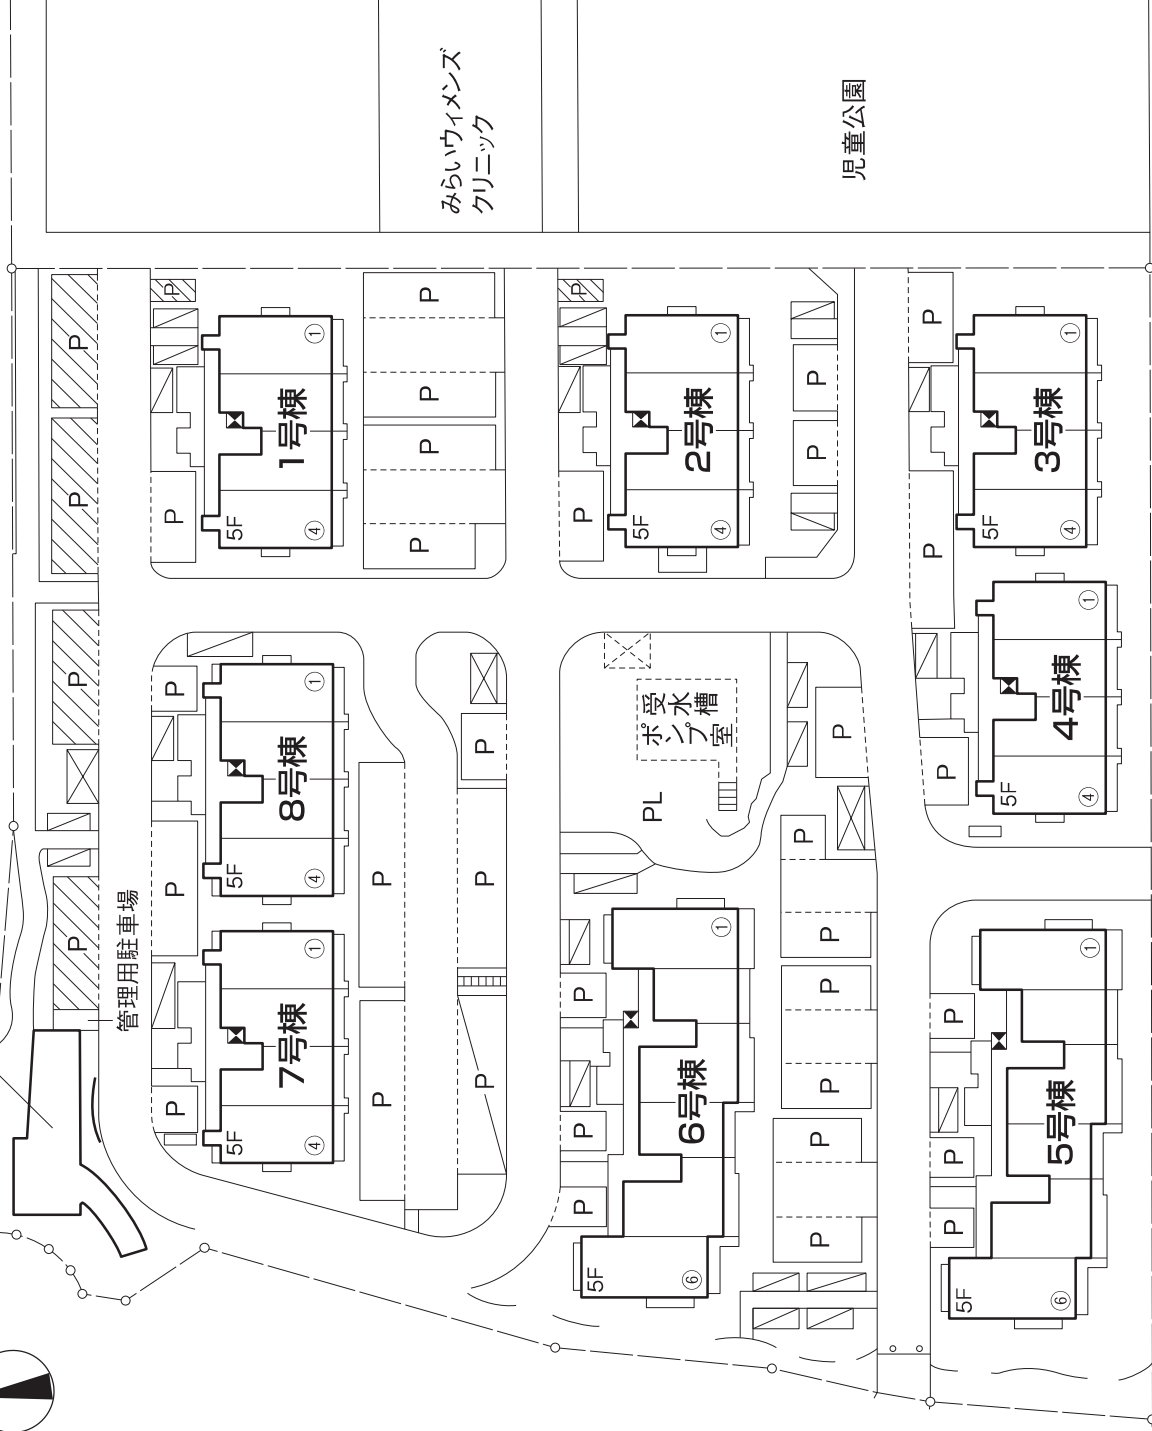

【凡例】

- F 階数
- P 平面式駐車場
- P スロープ式2段駐車場
- ▨ 駐車場予定地
- PL プレイロット
- 自転車置場
- ▨ ゴミ置場
- ▨ 防火水槽
- ▨ エレベーター
- ▨ 敷地境界線
- 車止め

※住戸番号は①～⑥の順にふられています。
 ※この配置図は、工事の関係上一部変更することがあります。
 また、配置図に記載されていない微細な工作物や高低差(階段・擁壁・法面)等もございます。