


配置圖

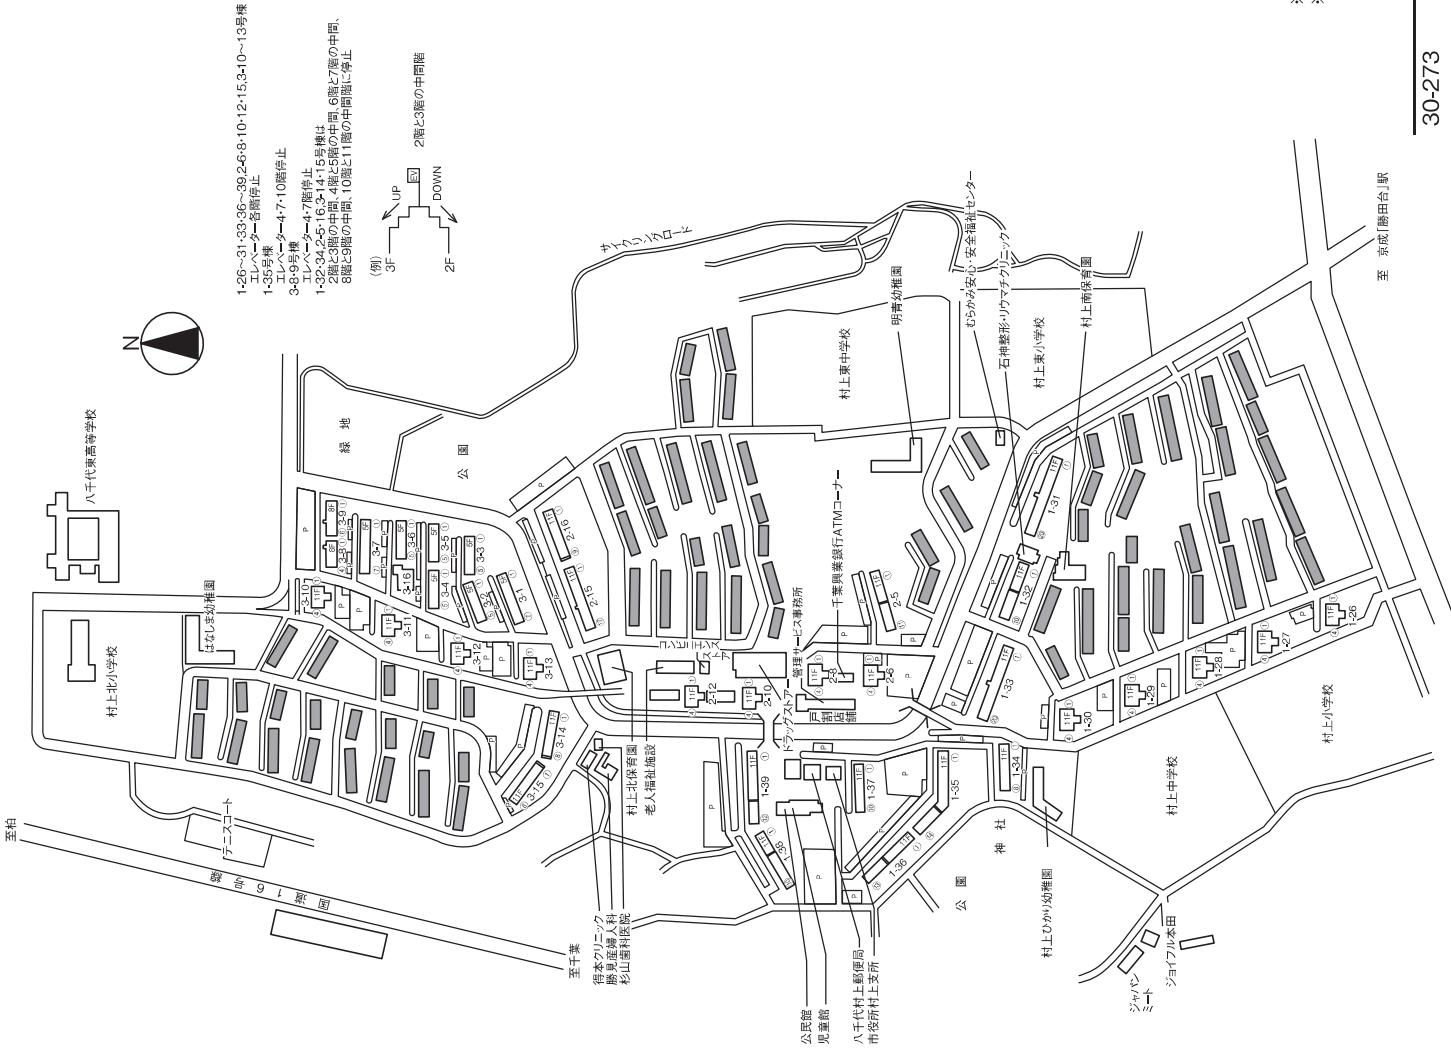

四

※※住戸番号は①～⑩の順にふられています。  
※※この断面図は、工事の関係上一部変更することがあります。  
また、配置図に記載されてない微細な工作物や高低差  
(階段・擁壁・法面)等もござります。