


■ 配置図

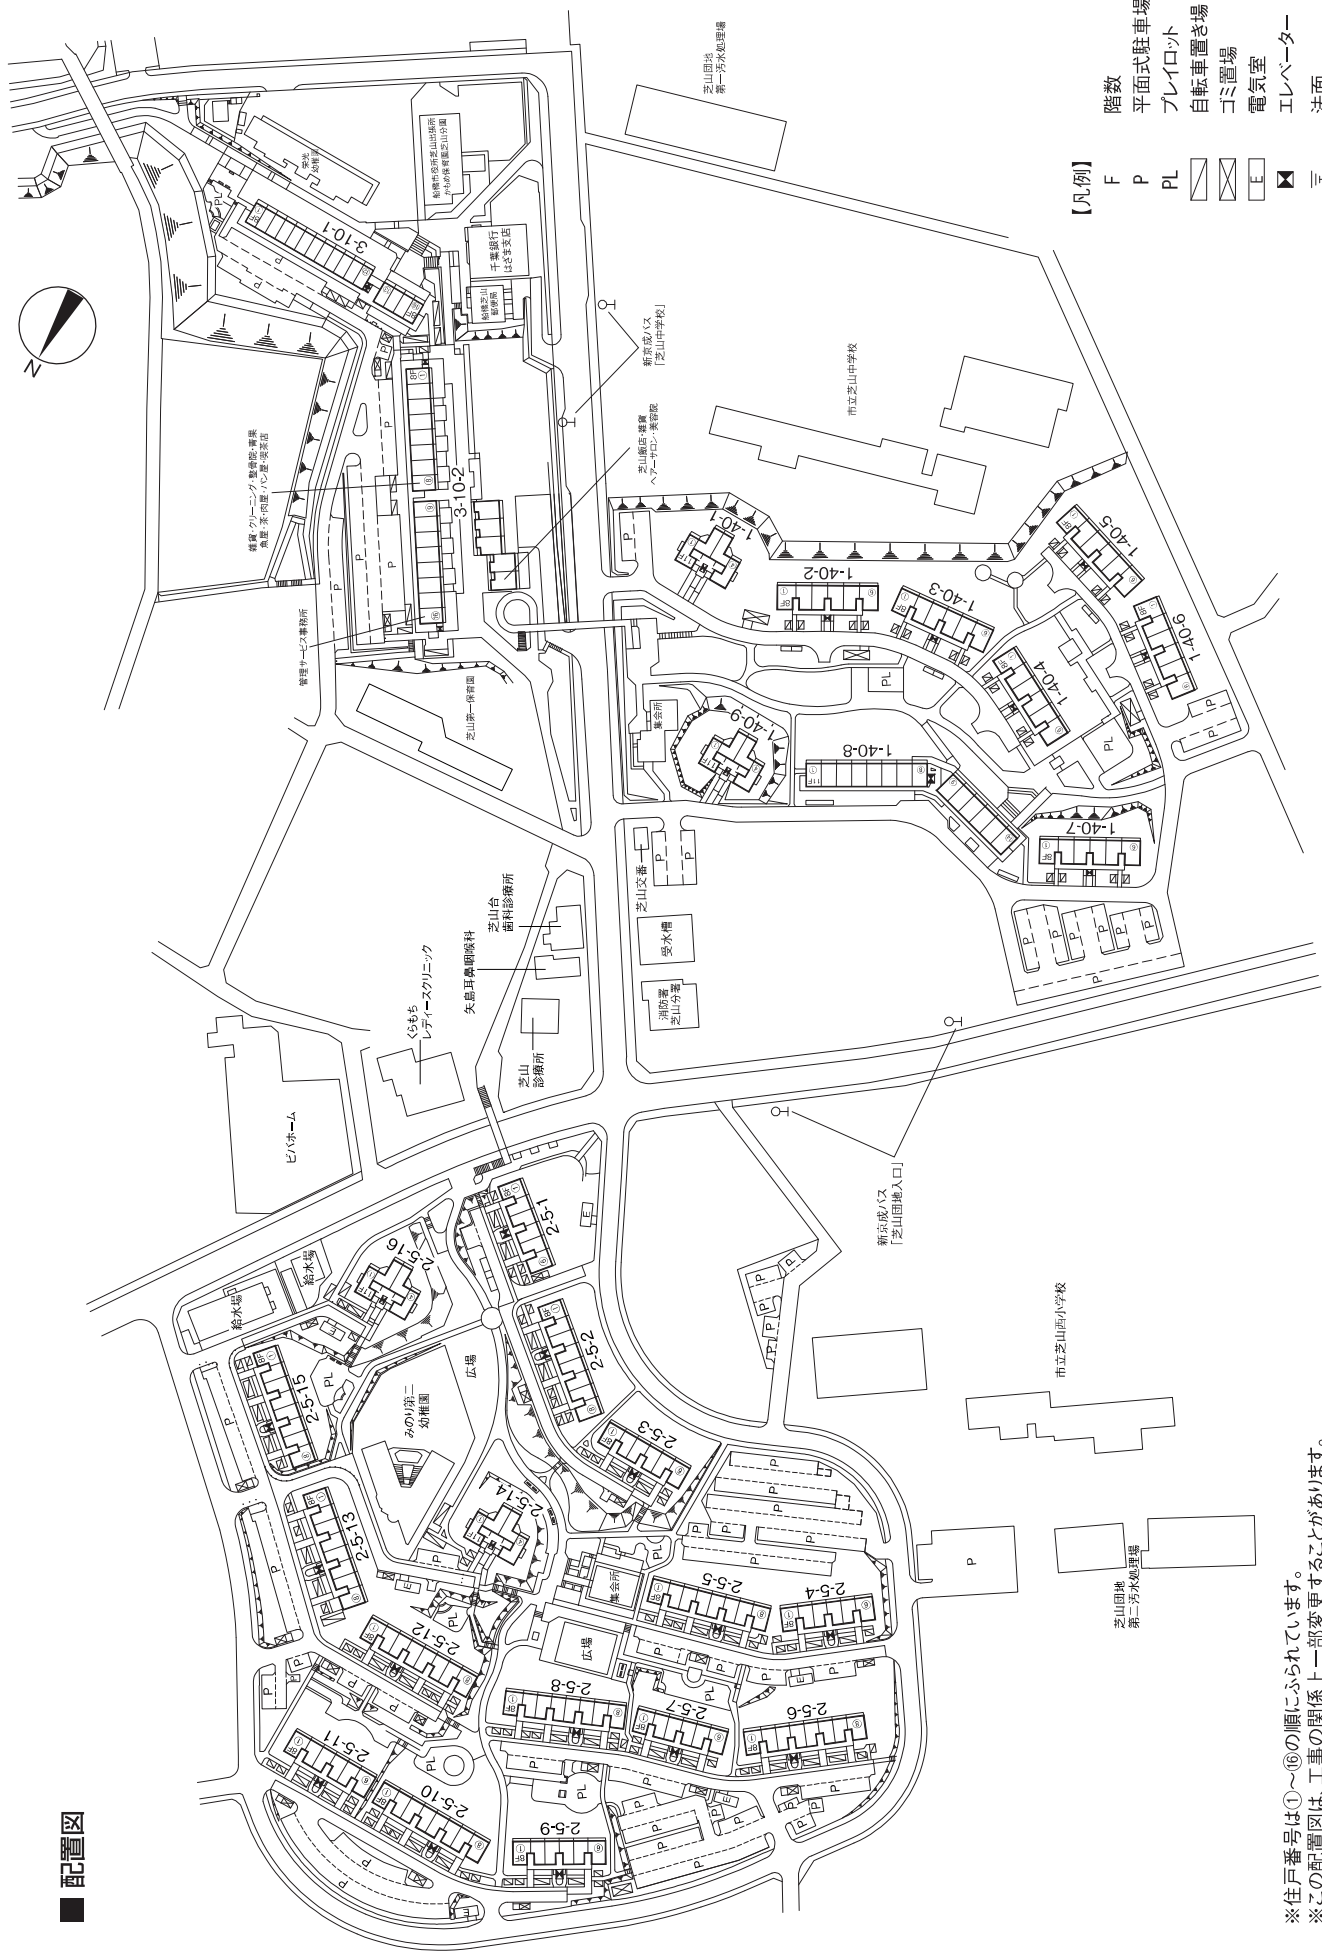

【凡例】

- F 階敷
- P 平面式駐車場
- PL フレイロフト
- 斜線 自転車置き場
- 点線 ゴミ置場
- 電気室
- ◻ エレベーター
- ⊥ 法面
- 車止め

※住戸番号は①～⑥の順にふられています。
 ※この配置図は、工事の関係上一部変更することがあります。
 また、配置図に記載されていない微細な工物や高低差(階段・擁壁・法面)等もございます。
 ※1-40-1・8-9・2-5-14・16・3-10-1 エレベーター各階停止
 3-10-2 エレベーター各階停止(2階を除く)
 1-40-2～7・2-5-1～13・15 エレベーター4・7階停止