


■ 配置図

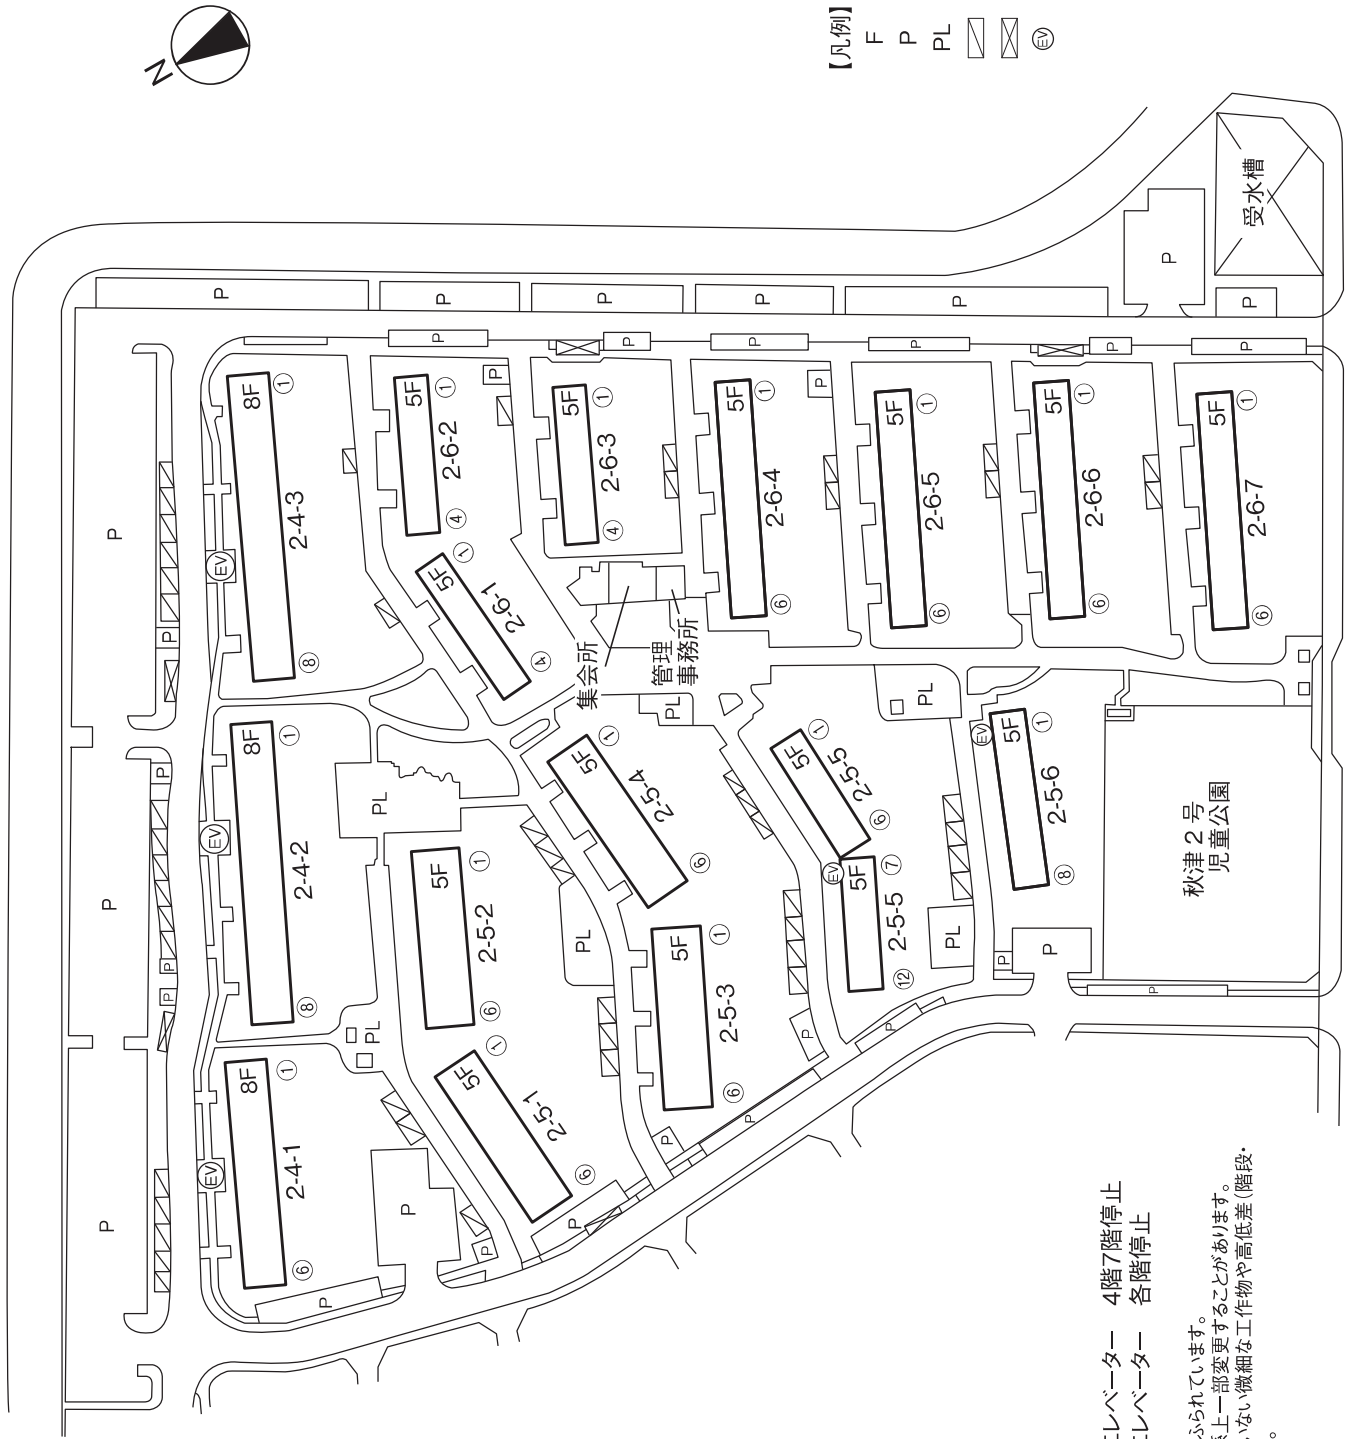

【凡例】

- F 階数
- P 平面式駐車場
- PL プレイロット
- 自転車置場
- ゴミ置場
- エレベーター

・2-4-1～3号棟 エレベーター 4階7階停止
 ・2-5-5・2-5-6号棟 エレベーター 各階停止

※住戸番号は①～⑫の順にふられています。
 ※この配置図は、工事の関係上一部変更することがあります。
 また、配置図に記載されていない微細な工物や高低差(階段・擁壁・法面)等もございます。