


■ 配置図

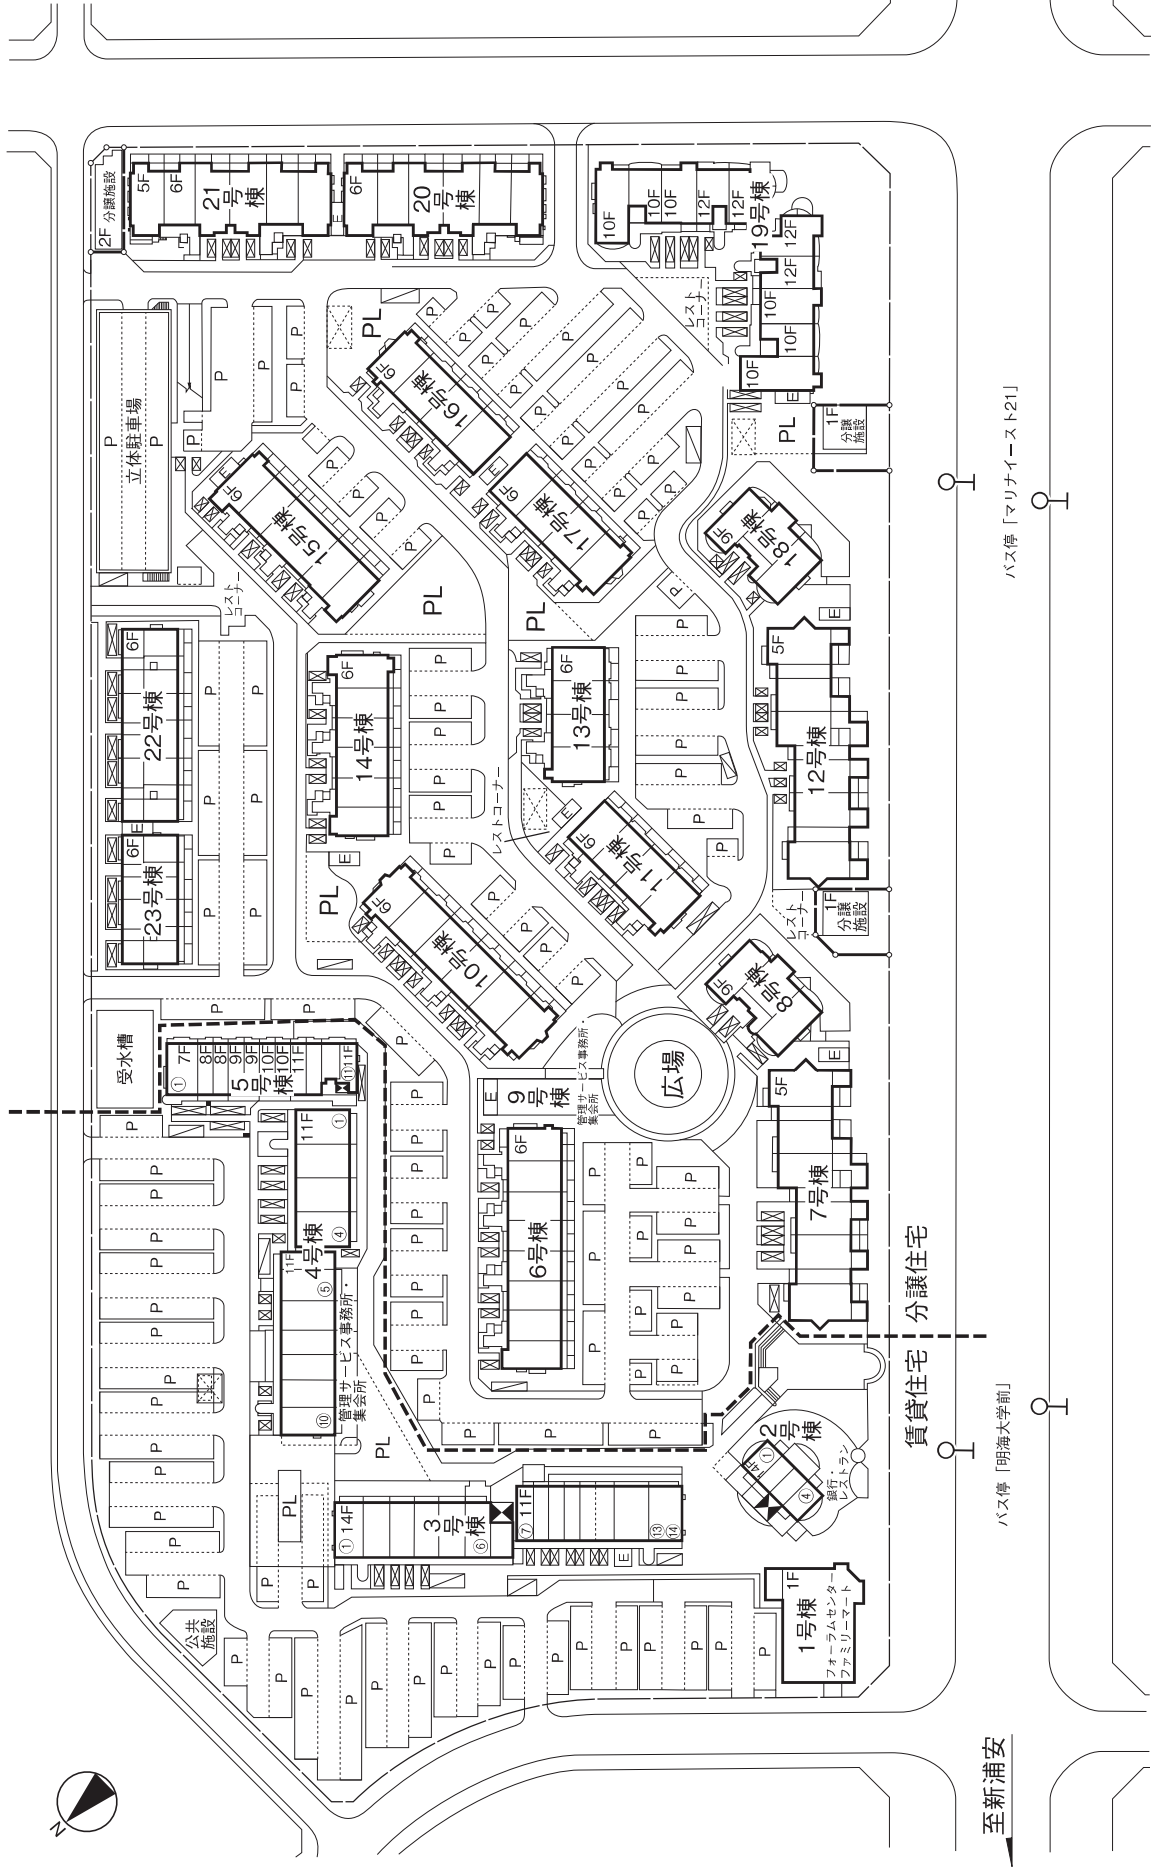

【凡例】

- F 階数
- P 平面式駐車場
- 自転車置場
- ゴミ置場
- 電気室
- 防火水槽
- エレベーター
- 敷地境界線

※住戸番号は①～⑬の順にふられています。
 ※この配置図は、工事の関係上一部変更することがあります。
 また、配置図に記載されていない微細な工作物や高低差
 (階段・擁壁・法面)等もございません。

至新浦安

バス停「明海大前」

賃貸住宅 分譲住宅

バス停「マリナーイースト21」