


■ 配置図

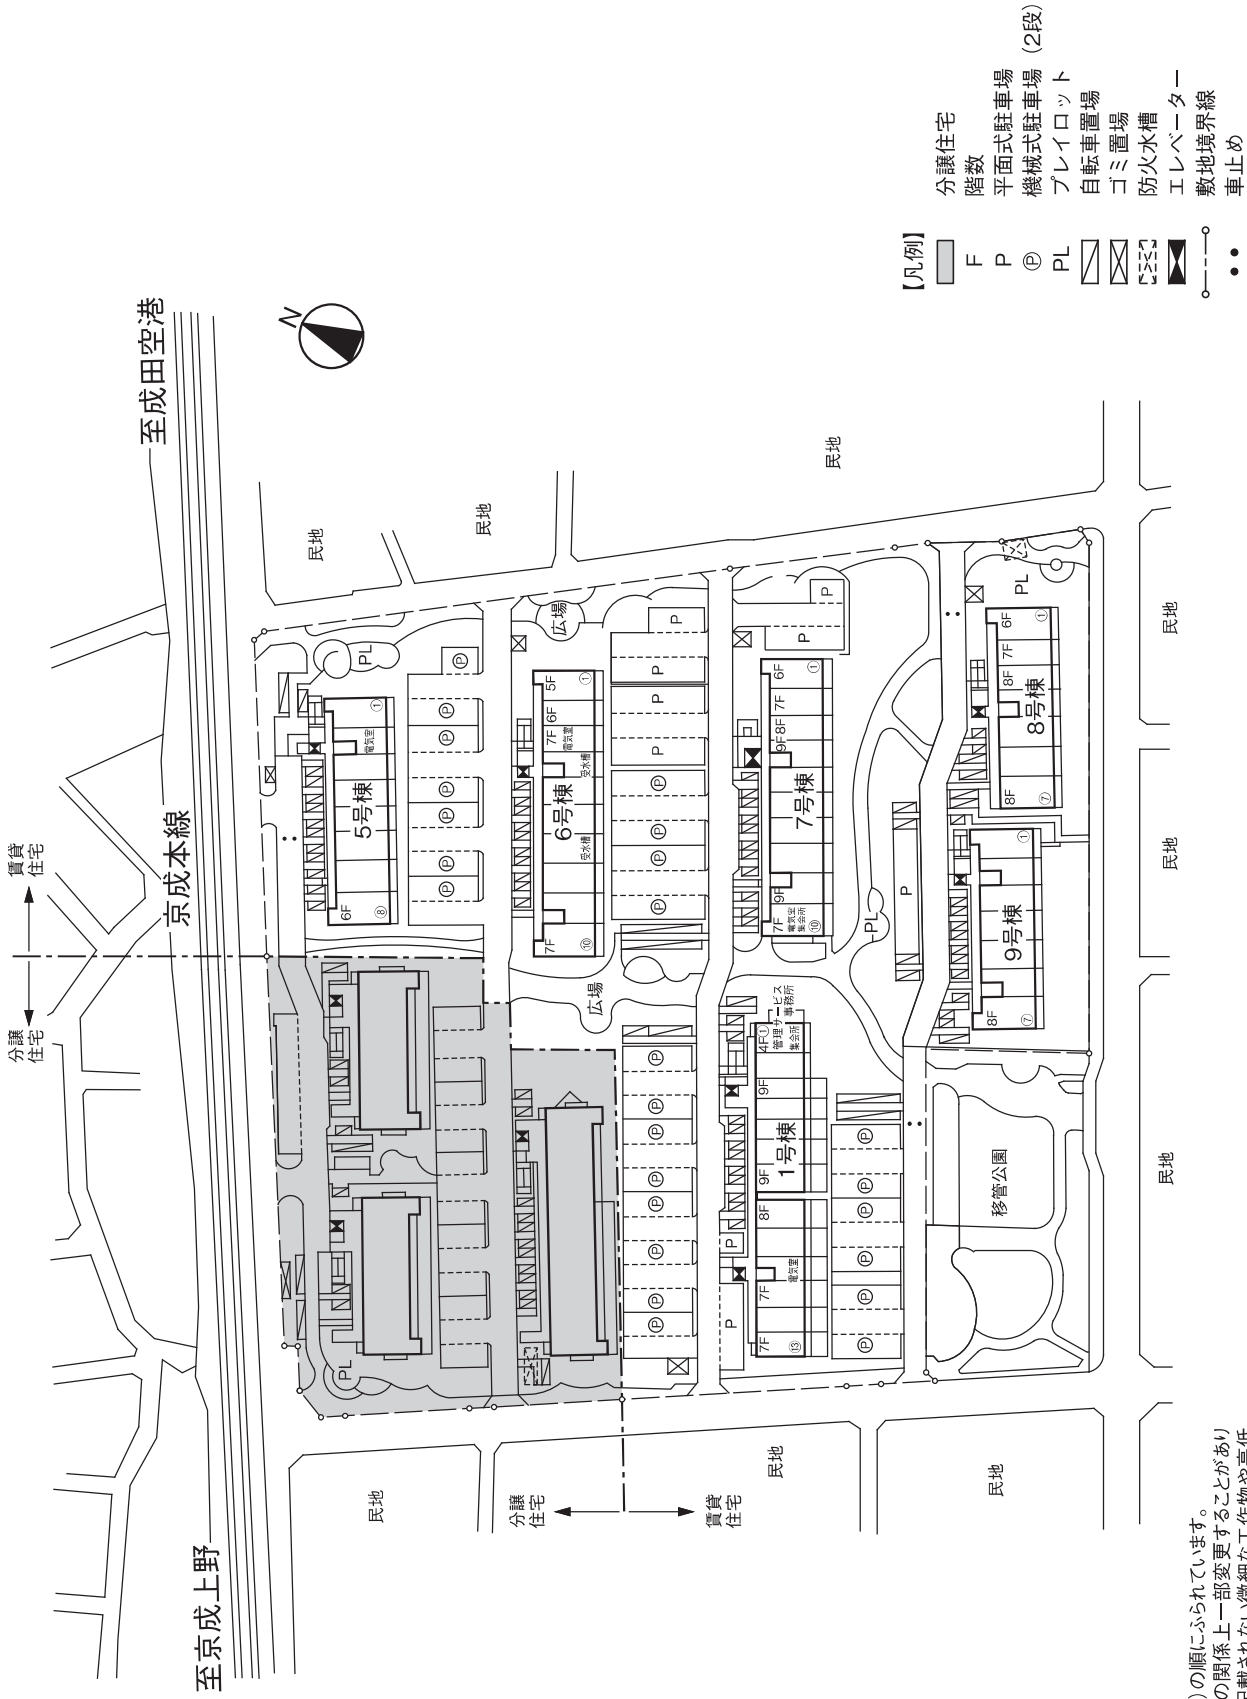

- 【凡例】
- F 分譲住宅
 - P 階数
 - Ⓟ 平面式駐車場
 - PL 機械式駐車場 (2段)
 - ▤ 普レイロット
 - ⊘ 自転車置き場
 - ▧ ゴミ置場
 - ⊞ 防火水槽
 - ⊞ エレベーター
 - ⊞ 敷地境界線
 - ⊞ 車止め

※住戸番号は①～⑬の順にふられています。
 ※この配置図は、工事の關係上一部変更することがあります。また配置図に記載されない微細な工作物や高低差(階段・擁壁・法面)等もごさいいます。