


■ 配置図

都市計画道路3.3,13号線

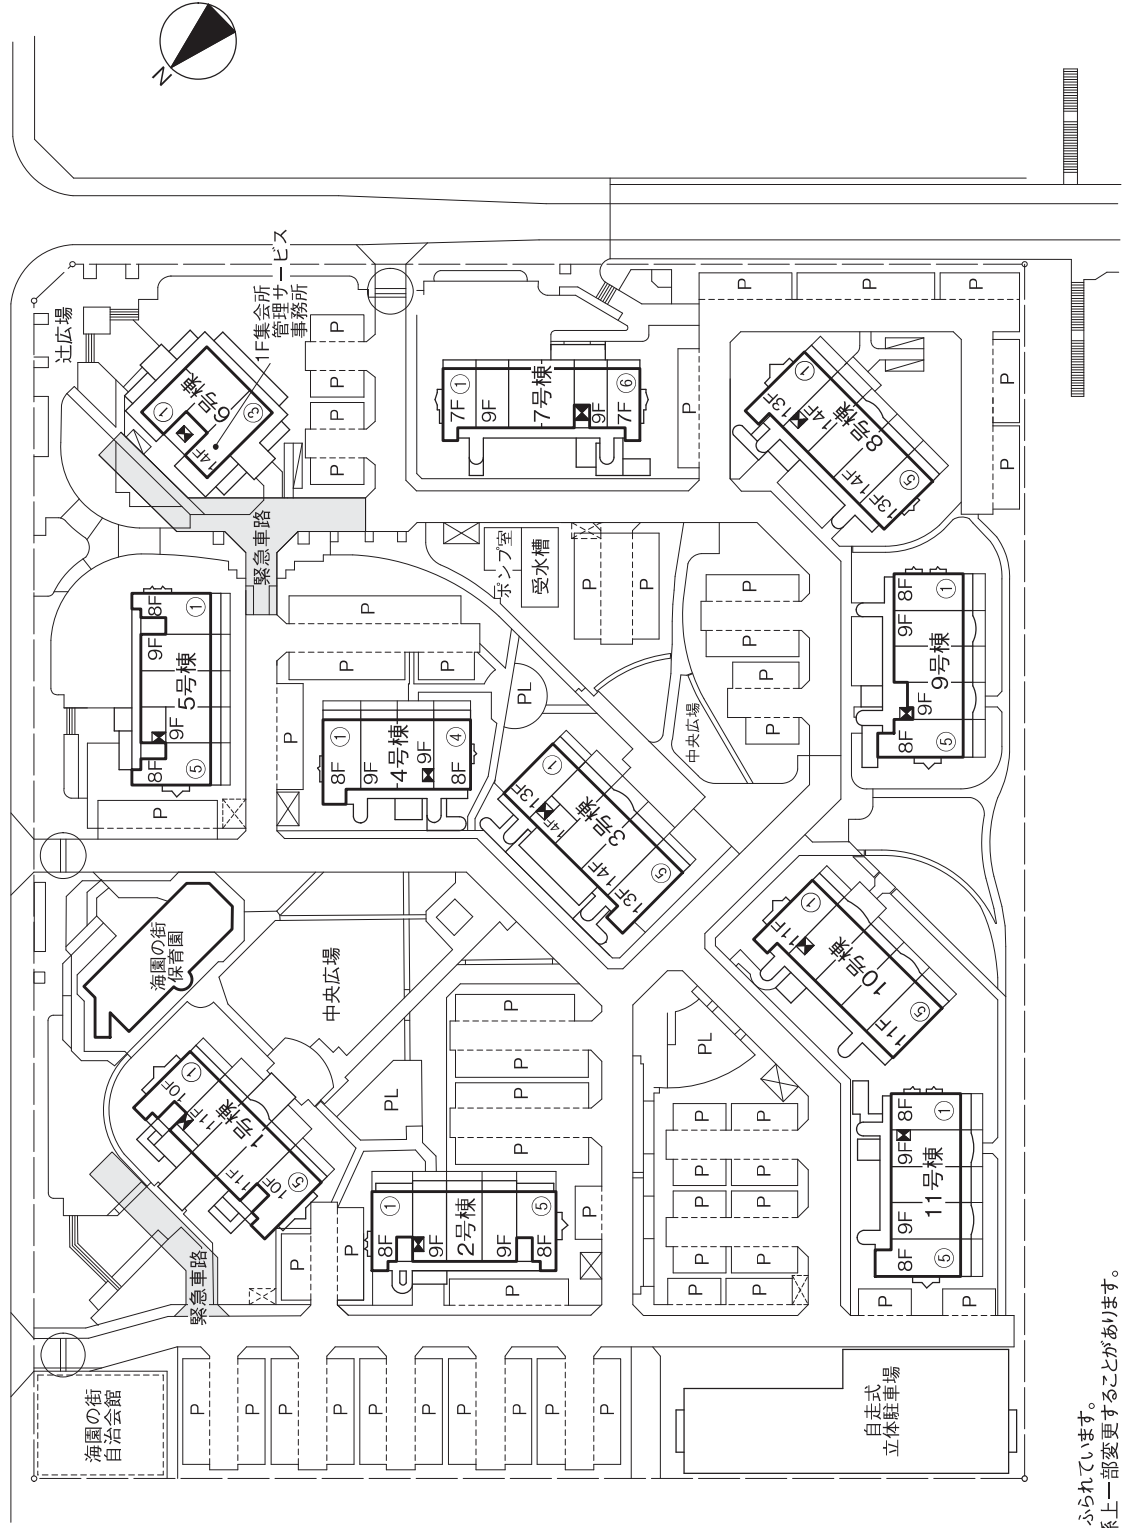

- 【凡例】
- F 階数
 - P 平面式駐車場
 - PL フレイロット
 - ⊠ 自転車置場
 - ⊞ コミ置場
 - ⊞ 防火水槽
 - ⊞ エレベーター
 - ⊞ 敷地境界線
 - ⊞ 自動ゲート

※住戸番号は①～⑥の順にふられています。
 ※この配置図は、工事の関係上一部変更することがあります。
 また、配置図に記載されていない微細な工作物や高低差(階段・擁壁・法面)等もござります。