



■ 団地全体図

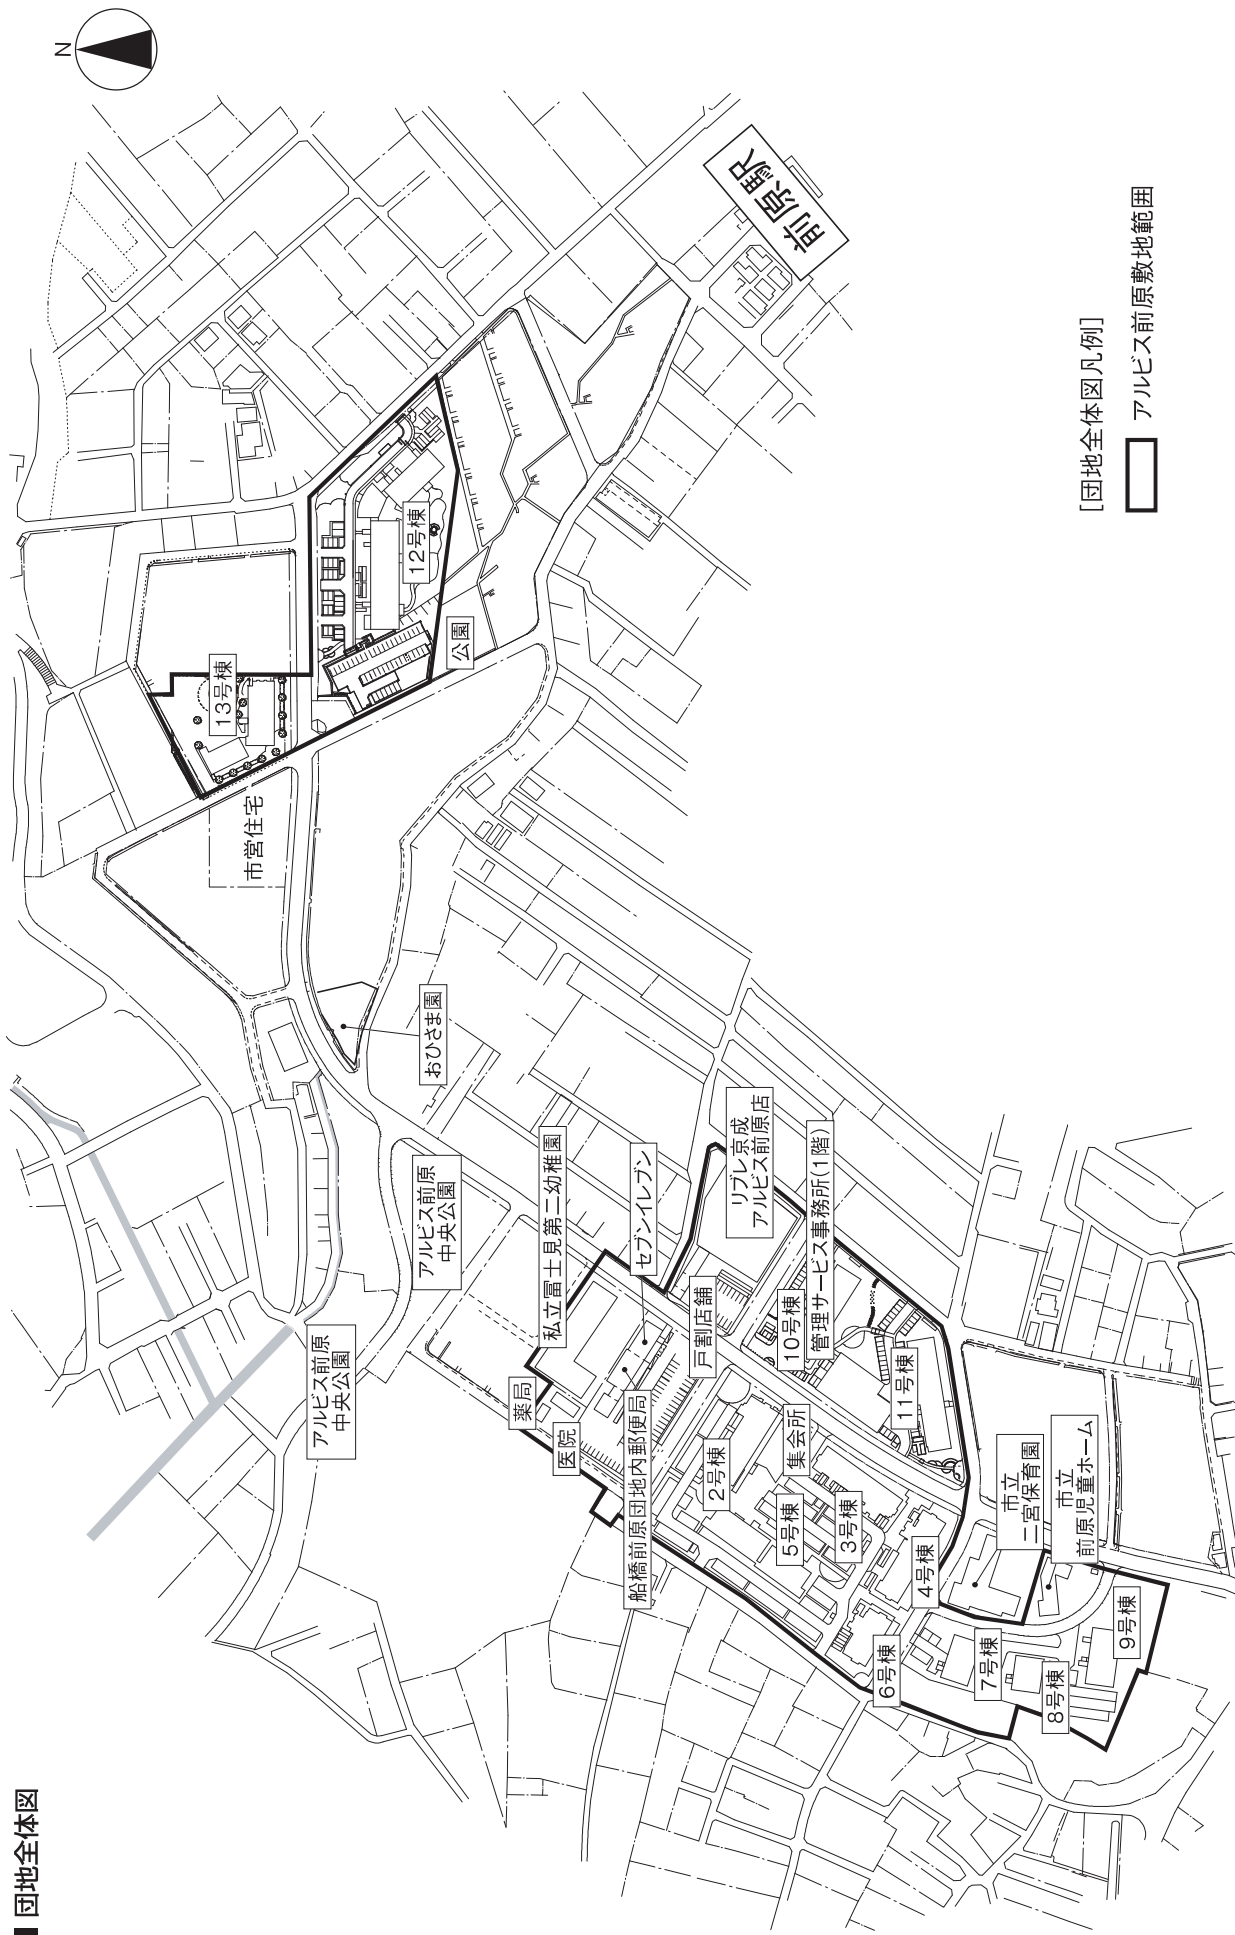

[団地全体図凡例]

■ アルビス前原敷地範囲

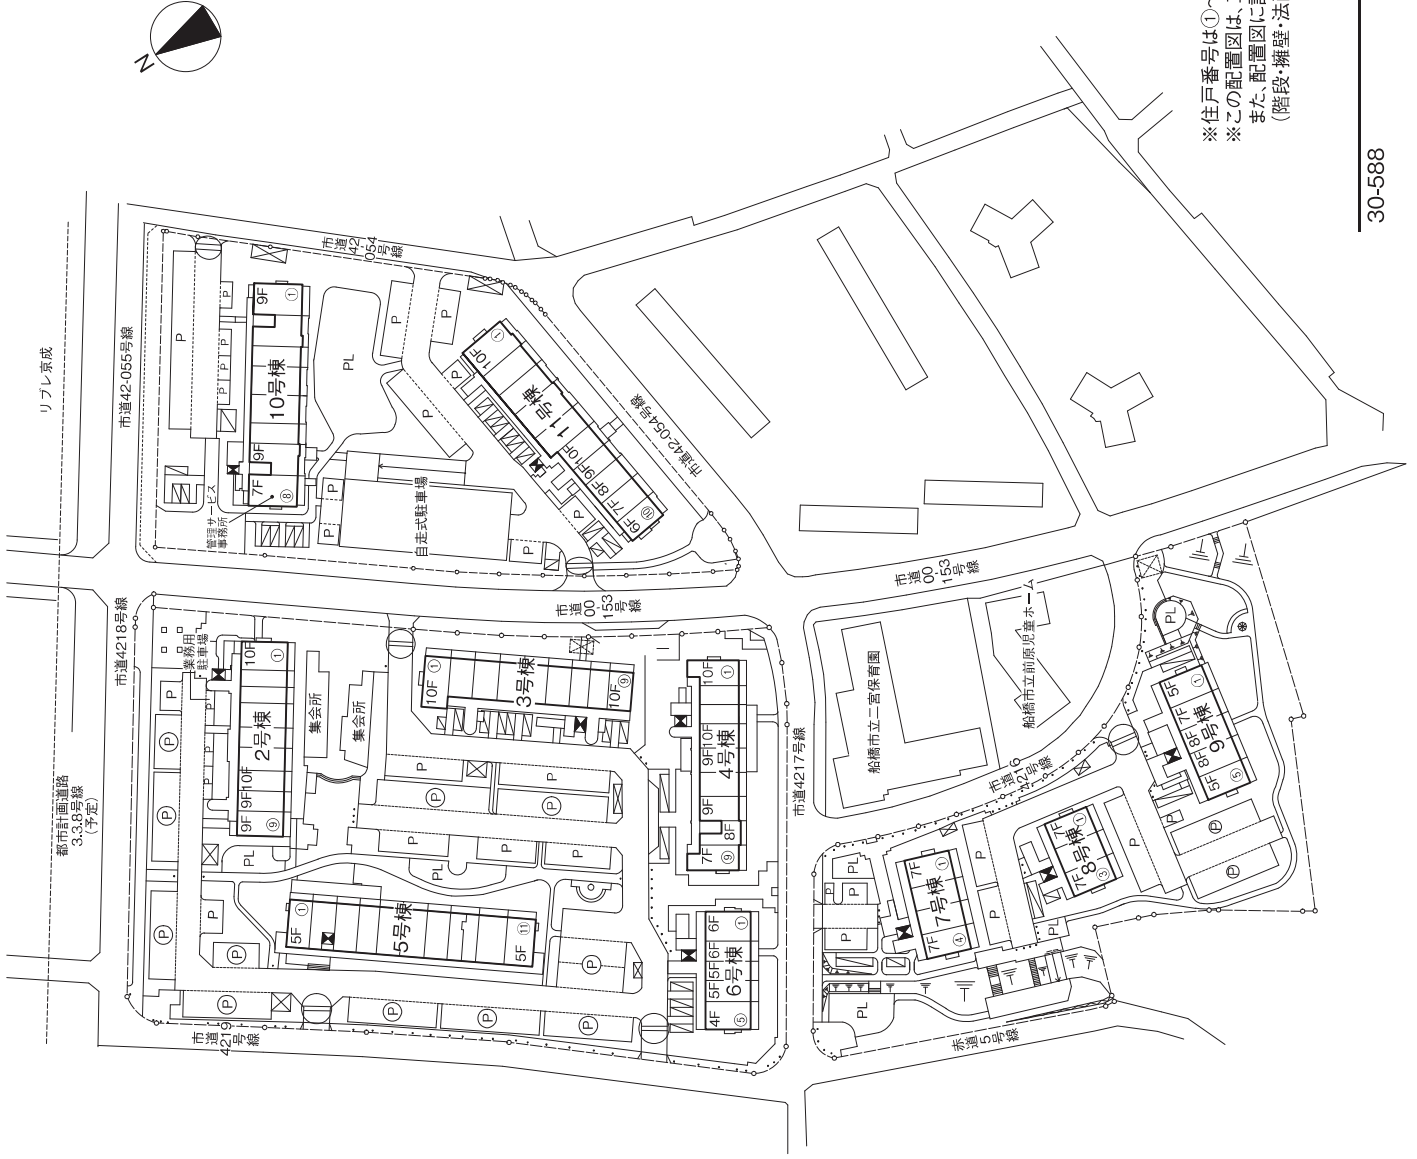

【凡例】

- F 階数
- P 平面式駐車場
- Ⓟ 機械式駐車場(2段)
- Ⓜ 自転車置場
- Ⓝ コミ置場
- Ⓢ 防火水槽
- Ⓣ エレベーター
- Ⓤ 敷地境界線
- Ⓥ 法面
- Ⓦ 車止め
- Ⓧ 擁壁
- Ⓨ 自動ゲート

※住戸番号は①~⑩の順にふられています。
 ※この配置図は、工事の関係上一部変更することがあります。
 また、配置図に記載されていない微細な工作物や高低差
 (階段・擁壁・法面)等もございません。