


■ 配置図

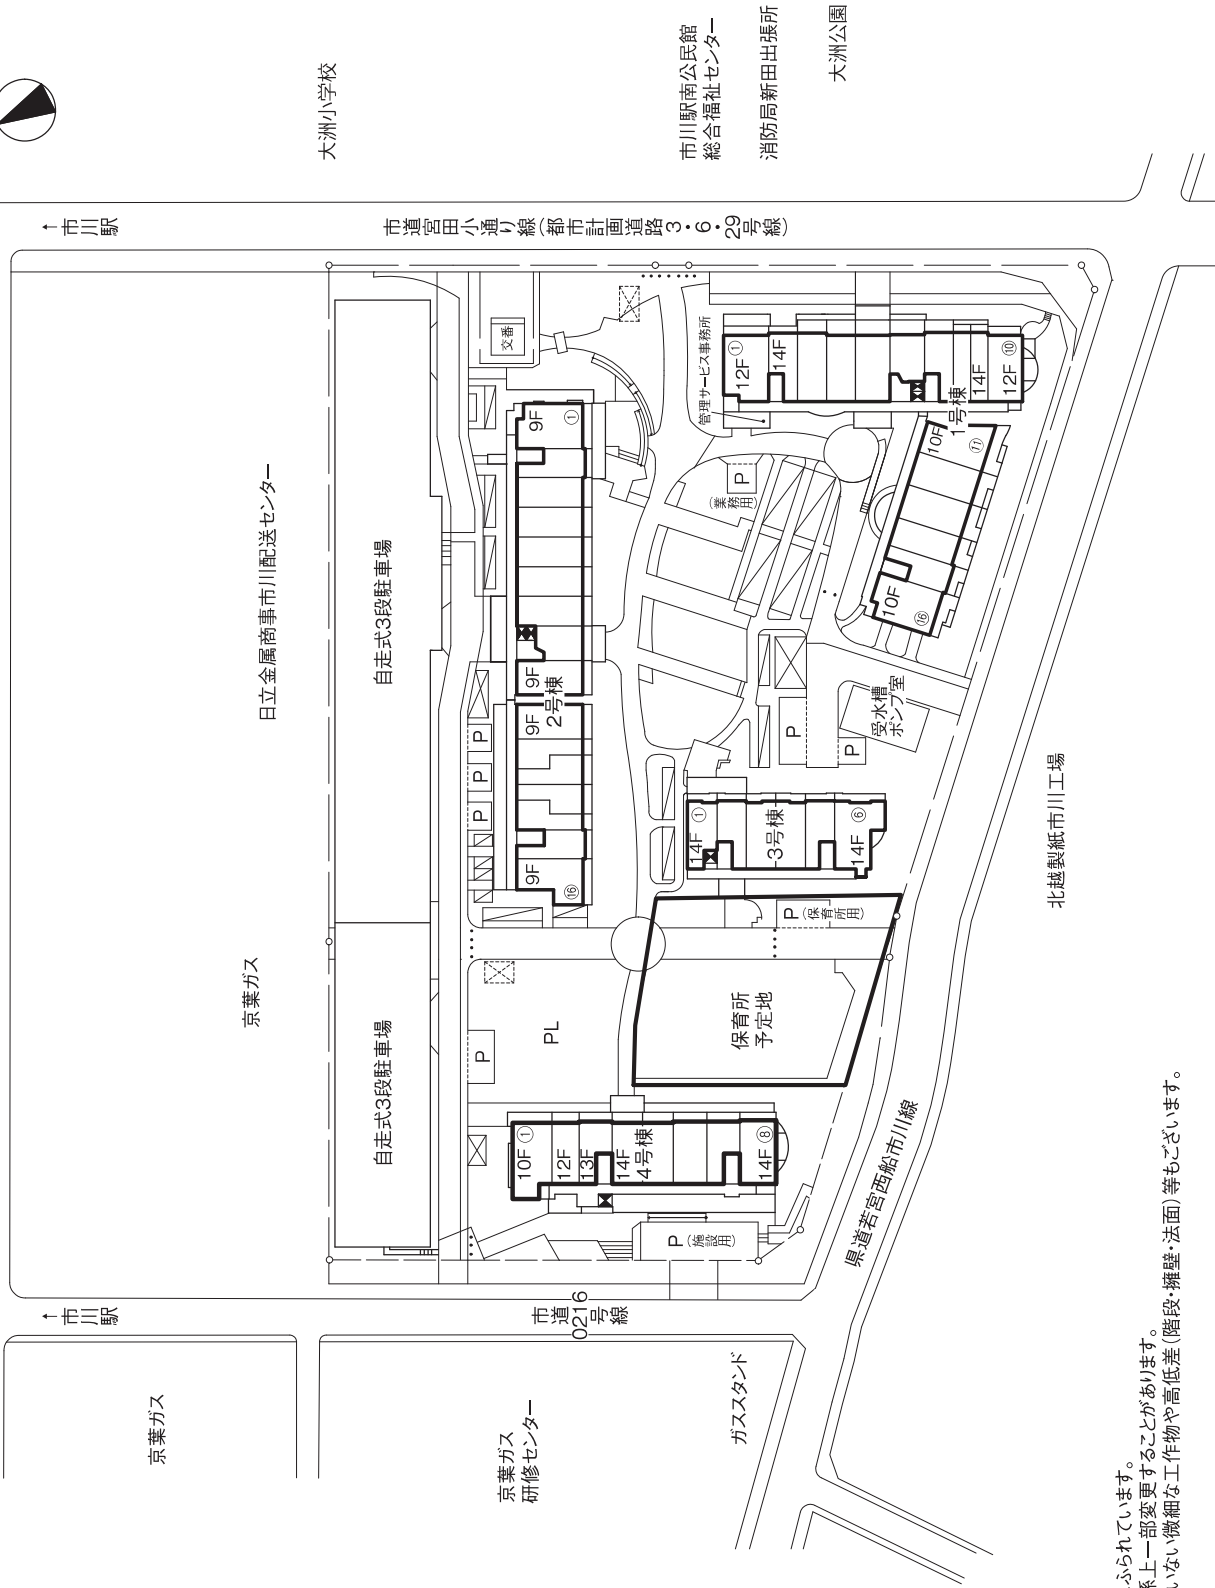

【凡例】

- F 階数
- P 平面式駐車場
- PL フレイアウト
- 自転車置場
- ゴミ置場
- 防火水槽
- エレベーター
- 敷地境界線
- 車止め
- 仮囲い

※住戸番号は①～⑥の順にふられています。
 ※この配置図は、工事の関係上一部変更することがあります。
 また、配置図に記載されていない微細な工物や高低差(階段・擁壁・法面)等もございます。