


## ■ 配置図

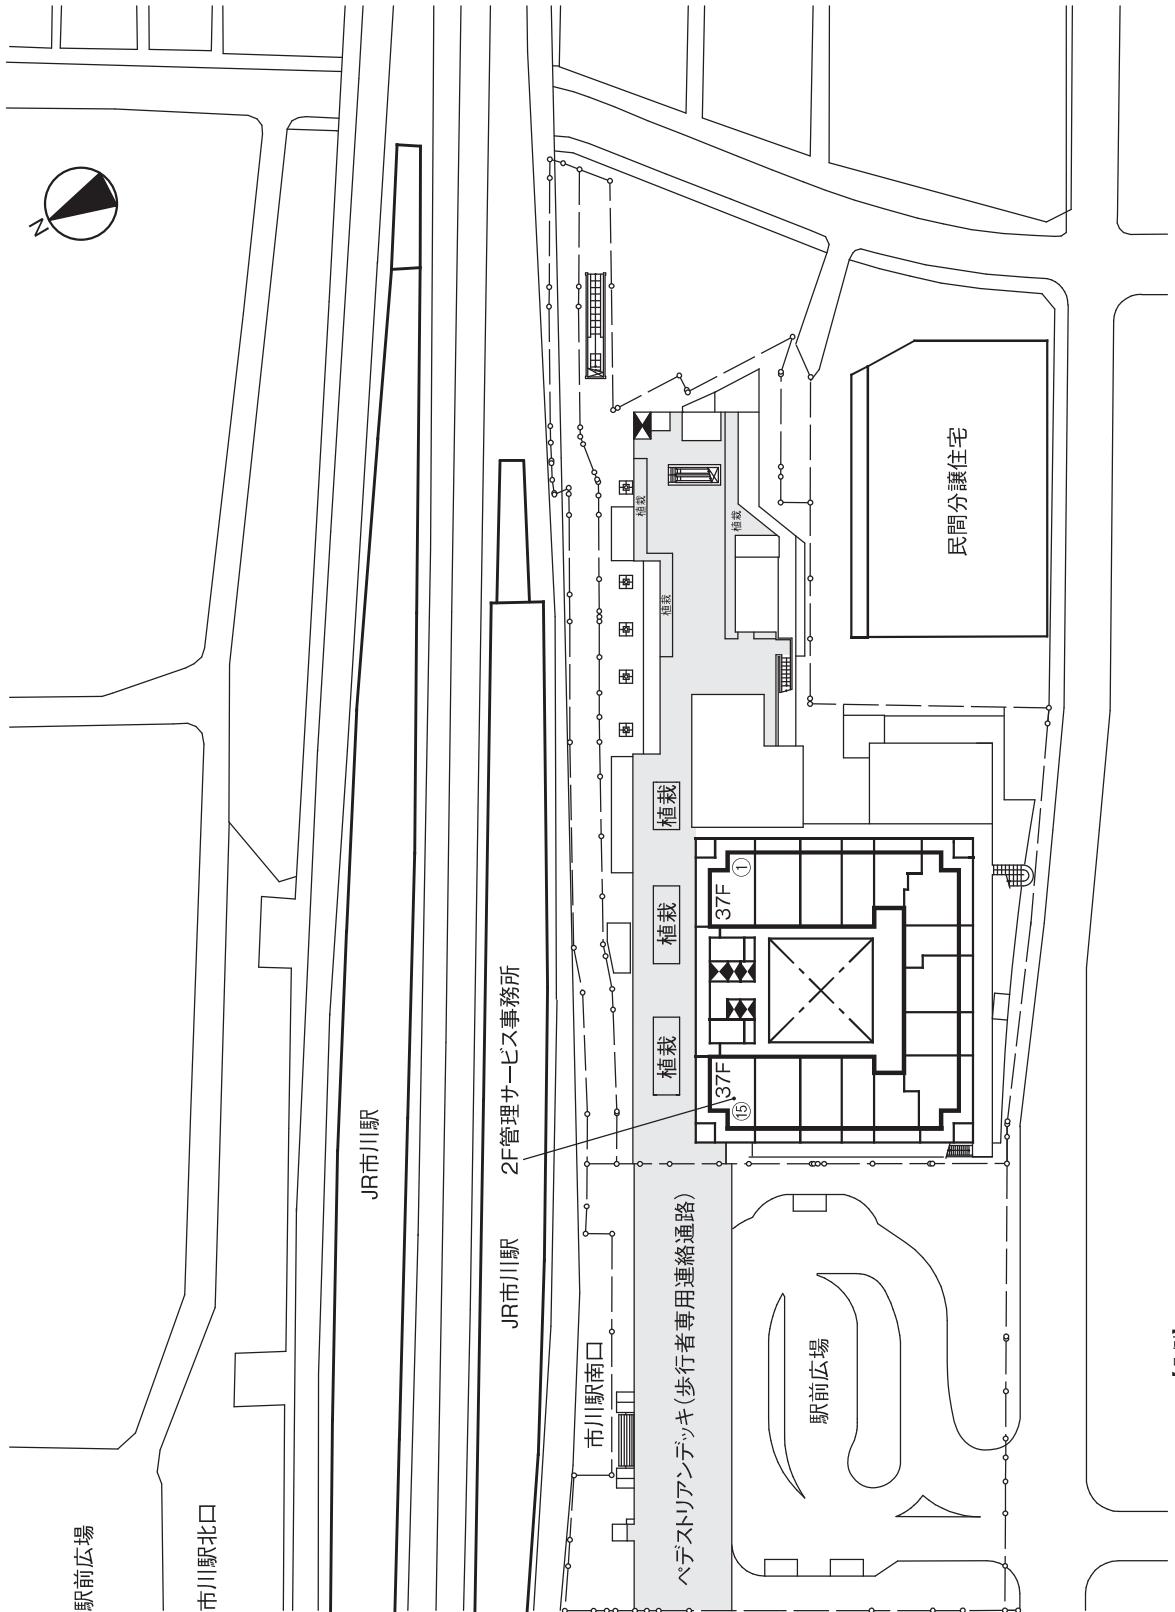

【凡例】

F 階数  
■ エレベーター  
↔ 敷地境界線

\*住戸番号は①～⑯の順にふられています。

\*この配置図は、工事の関係上一部変更することがあります。  
また、配置図に記載されていない微細な工作物や高低差(階段・擁壁・法面)等もございます。  
また、入居時の状況と異なる場合があります。