


■ 配置図

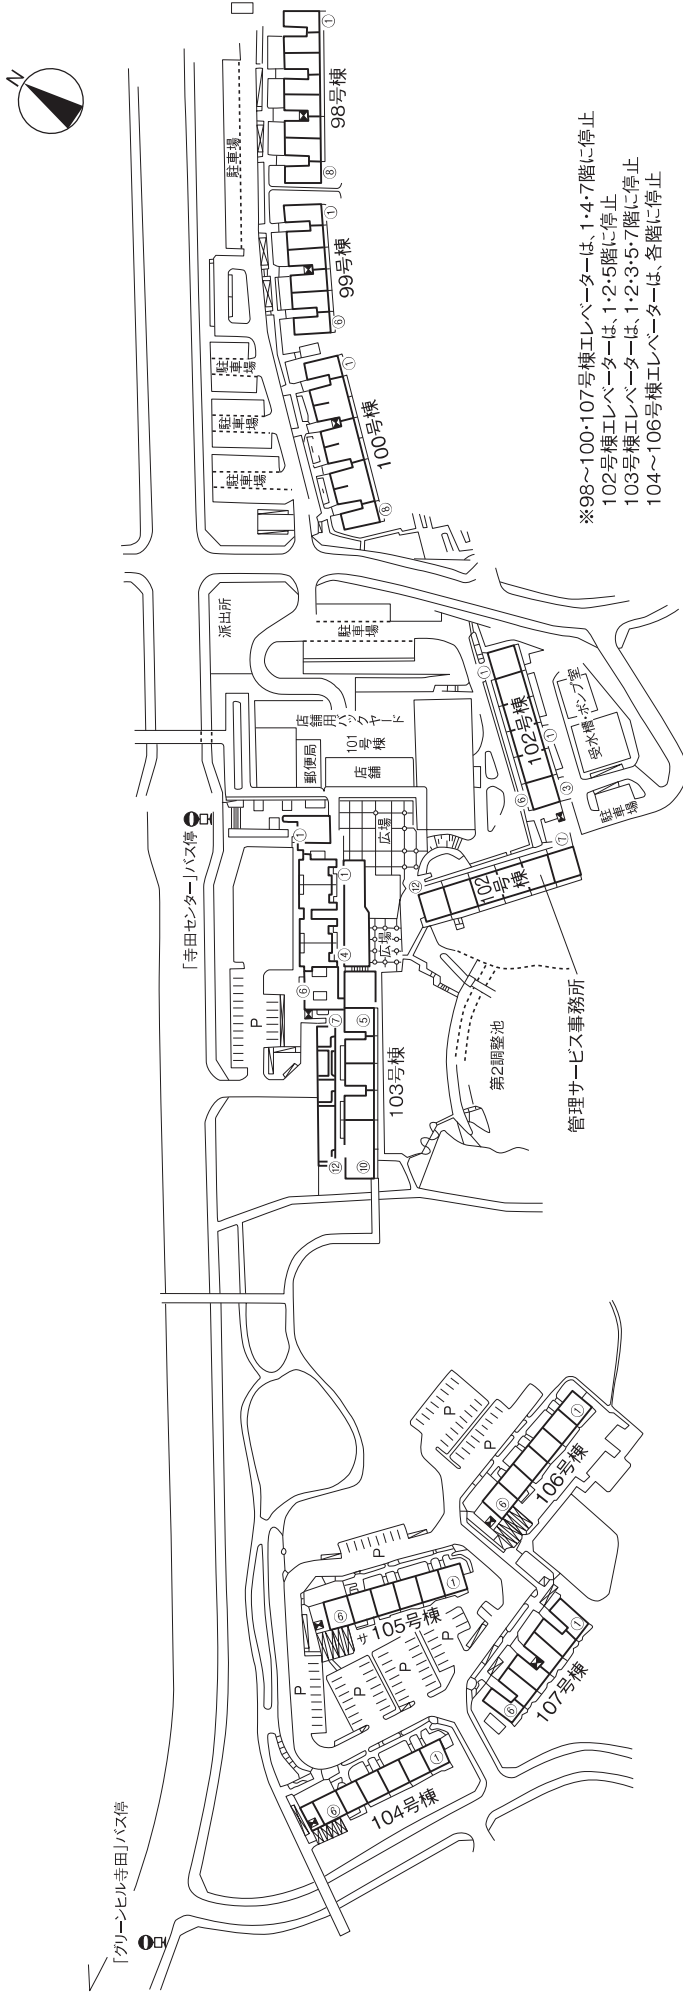

※102号棟(6階建)の住戸番号は1階が①～③号室、2階～6階が①～⑫号室となっています。
 ※103号棟(8階建)の住戸番号は3階が①～⑩号室となり、①～④号室は店舗付住宅、4階～8階が①～⑫号室となっています。
 なお、1階はビロイ、2階が地上階になっています。
 ※住戸番号は①～⑥の順にふられています。
 ※この配置図は、工事の関係上一部変更があります。
 また、配置図に記載されていない微細な工作物や高低差(階段・擁壁・法面)等もござります。