
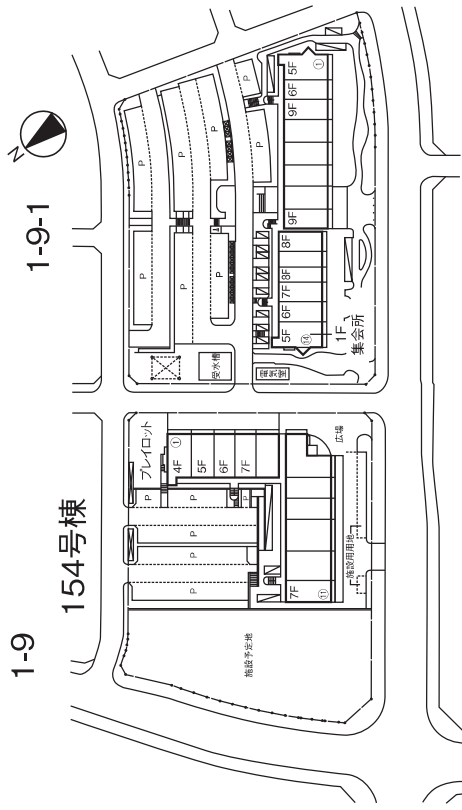


■ 配置図

2-46-2 1~5号棟

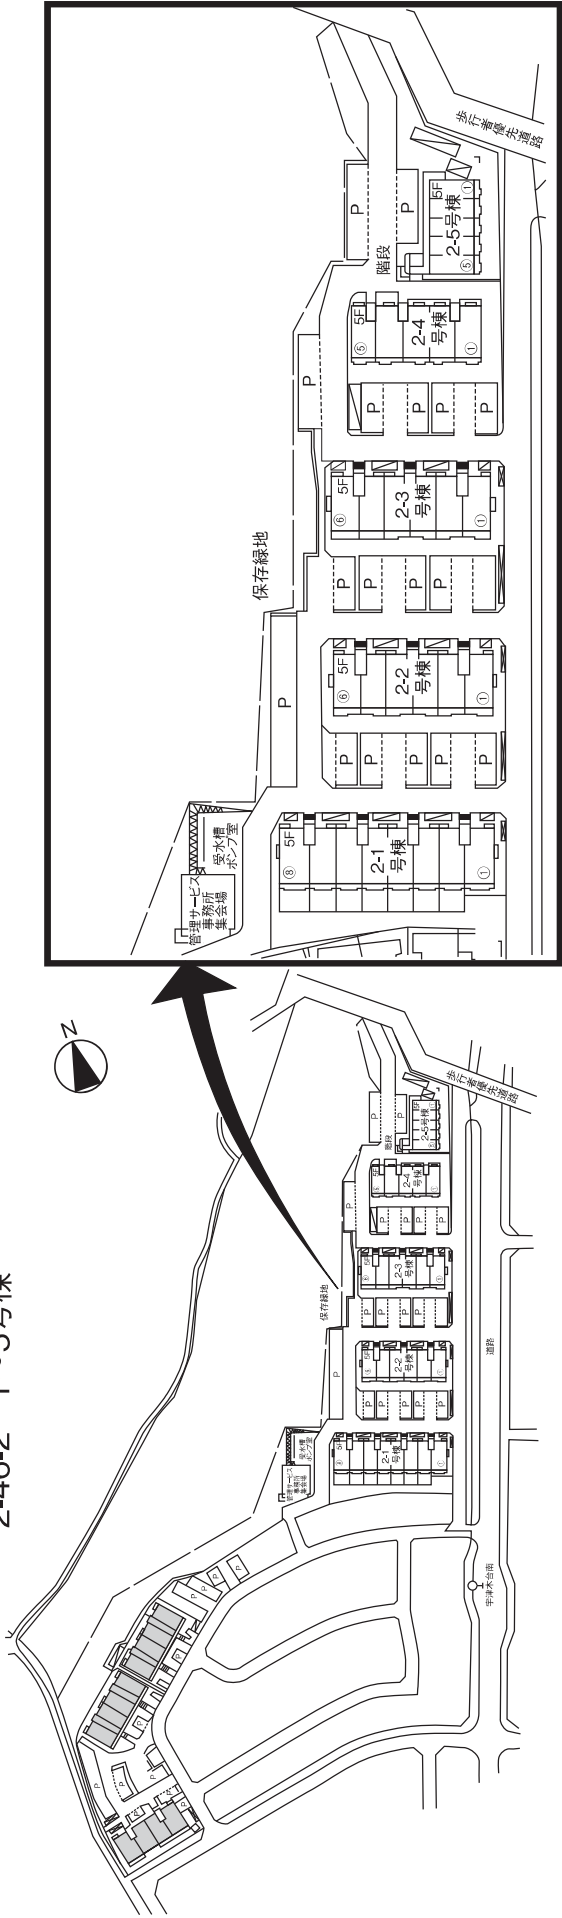

- 【凡例】
- 分譲住宅
 - ▨ ゴミ置場
 - ▧ 自転車置場
 - P 駐車場
 - F 階数
 - ⊞ 防火水槽

※住戸番号は①～⑭の順にふられています。
 ※この配置図は、工事の関係上一部変更することがあります。また配置図に記載されない微細な工作物や高低差（階段・擁壁・法面）等もございます。