


■ 配置図

高層集合住宅

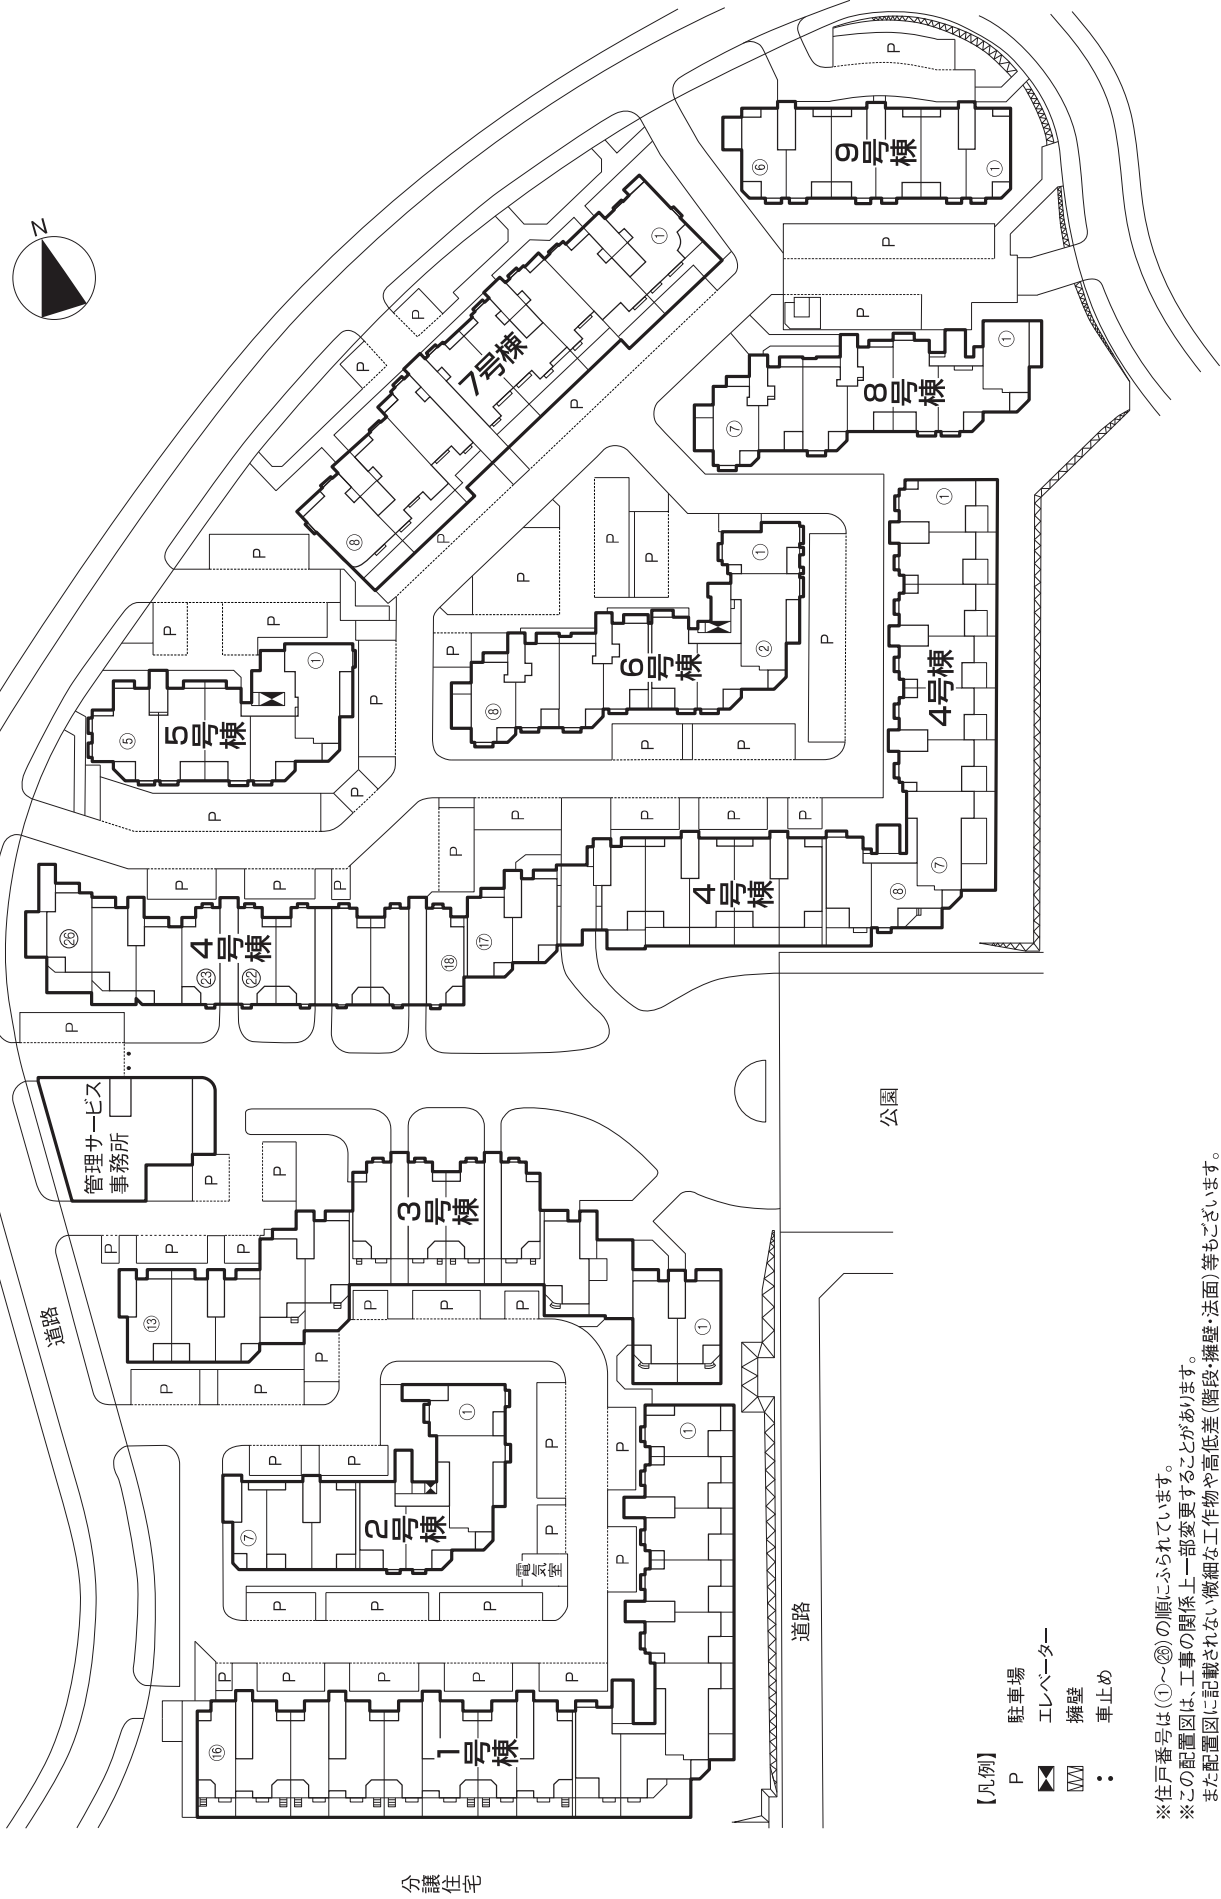

分譲住宅

- 【凡例】
- P 駐車場
  - ◀▶ エレベーター
  - ◻ 擁壁
  - ⋮ 車止め

※住戸番号は①～⑳の順にふられています。  
 ※この配置図は、工事の関係上一部変更することがあります。  
 また配置図に記載されない微細な工作物や高低差(階段・擁壁・法面)等もございます。