


# 3-1~3号棟 配置図

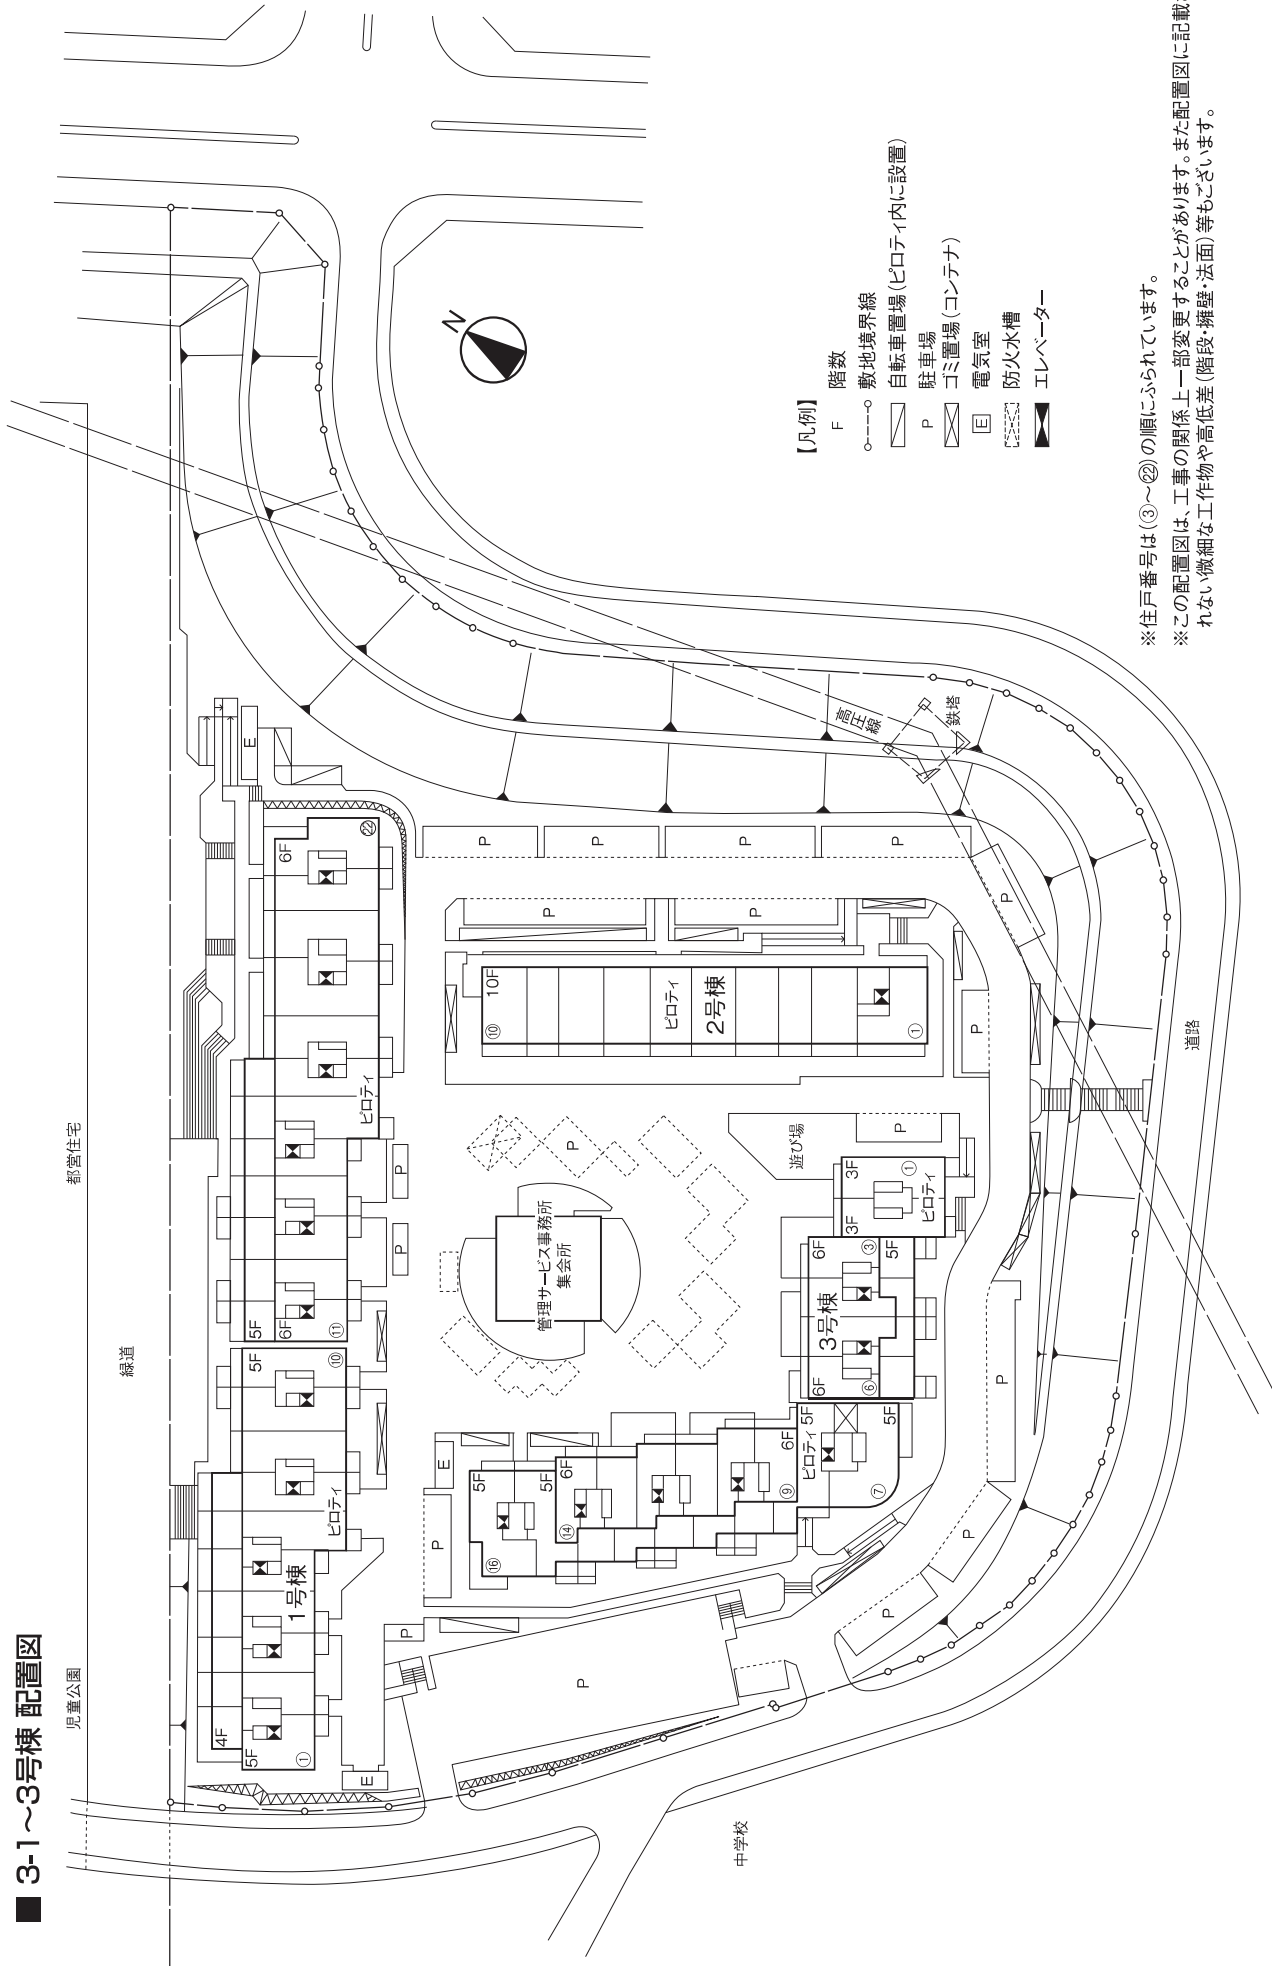

- 【凡例】**
- F 階数
  - 敷地境界線
  - ▭ 自転車置場 (ピロティ内に設置)
  - P 駐車場
  - ⊗ コミ置場 (コンテナ)
  - E 電気室
  - ☒ 防火水槽
  - ⬇ エレベーター

※住戸番号は(③~⑫)の順にふられています。  
 ※この配置図は、工事の関係上一部変更することがあります。また配置図に記載されない微細な工物や高低差 (階段・擁壁・法面) 等もございます。

■ 16-1～5号棟 配置図



- 【凡例】
- F 階数
  - 敷地境界線
  - ▭ 自転車置場
  - P 駐車場
  - ⊗ ゴミ置場
  - ⬆ エレベーター

※住戸番号は①～⑨の順にふられています。  
 ※この配置図は、工事の関係上一部変更することがあります。また配置図に記載されない微細な工物や高低差(階段・擁壁・法面)等もございます。