


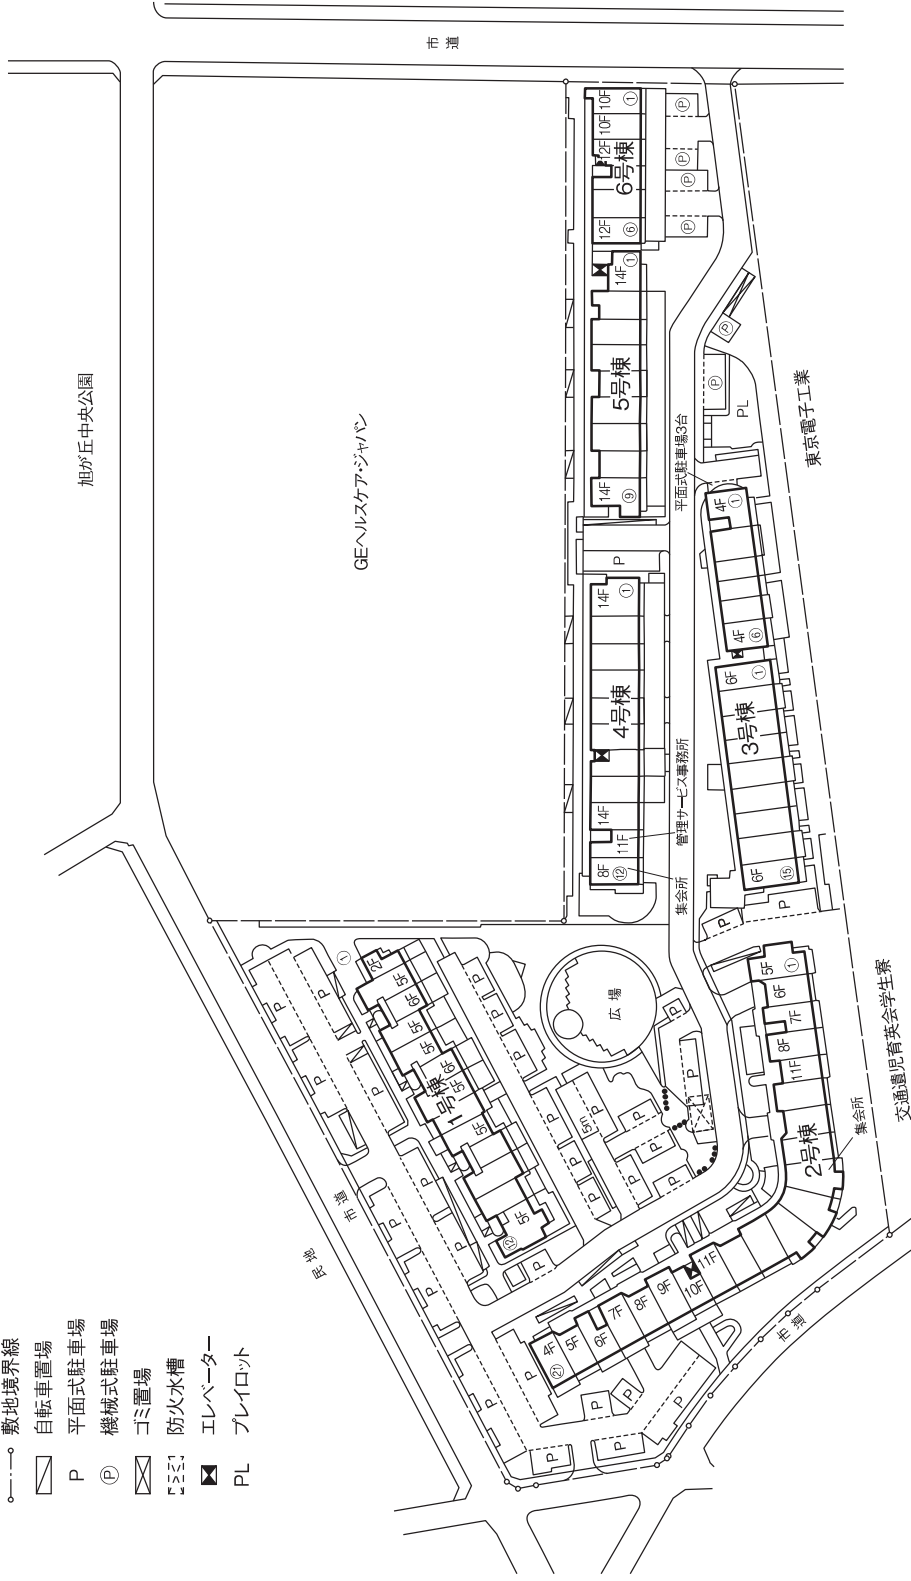

【凡例】

- F 階数
- 敷地境界線
- ▨ 自転車置場
- P 平面式駐車場
- ⊙ 機械式駐車場
- ⊠ ゴミ置場
- ☒ 防火水槽
- ⊠ エレベーター
- PL プレイロット



※住戸番号は①～⑫の順にふられています。
 ※この配置図は、工事の関係上一部変更することがあります。
 また、配置図に記載されていない微細な工物や高低差(階段・擁壁・法面)等もございます。