


■ 配置図

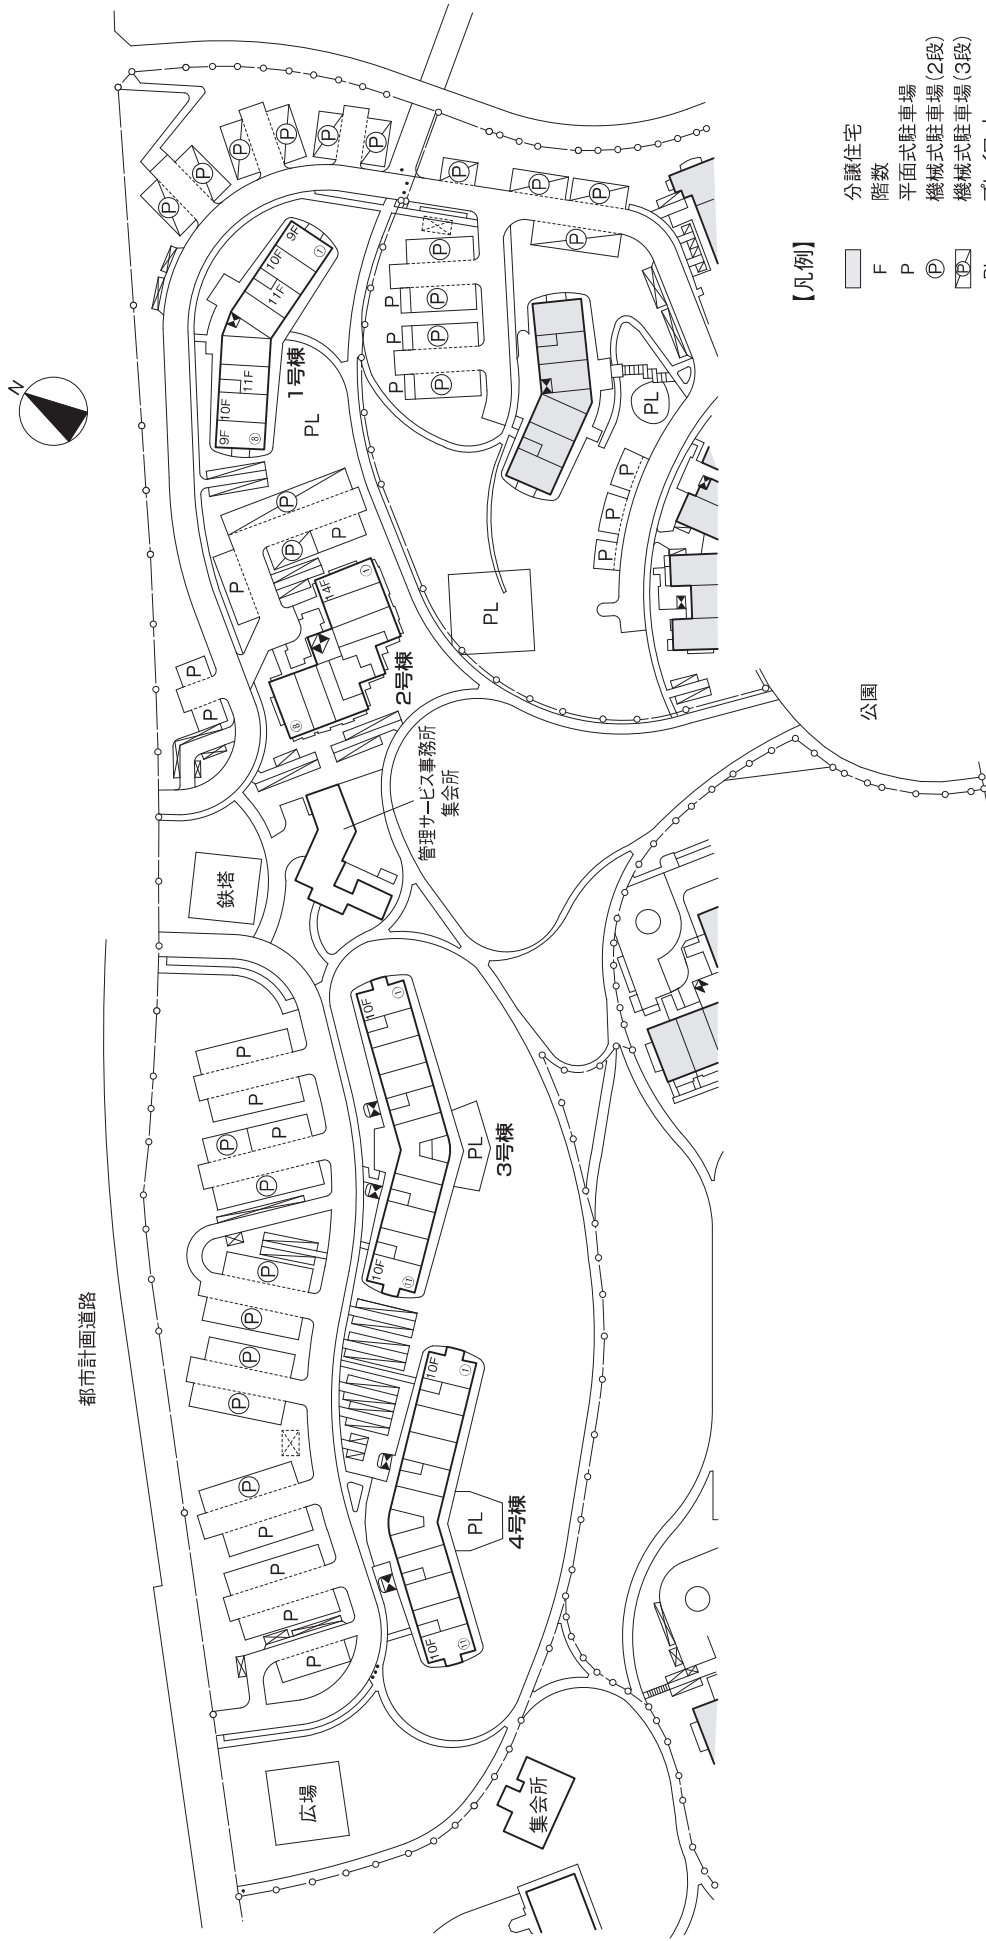

【凡例】

- 分譲住宅
- 階数
- 平面式駐車場
- 機械式駐車場(2段)
- 機械式駐車場(3段)
- プレイロット
- 自転車置場
- ゴミ置場
- エレベーター
- 防火水槽
- 敷地境界線
- 車止め

※住戸番号は①～⑩の順にふられています。
 ※この配置図は、工事の関係上一部変更することがあります。
 また、配置図に記載されていない微細な工作物や高低差(階段・擁壁・法面)等もございます。