


■ 配置図

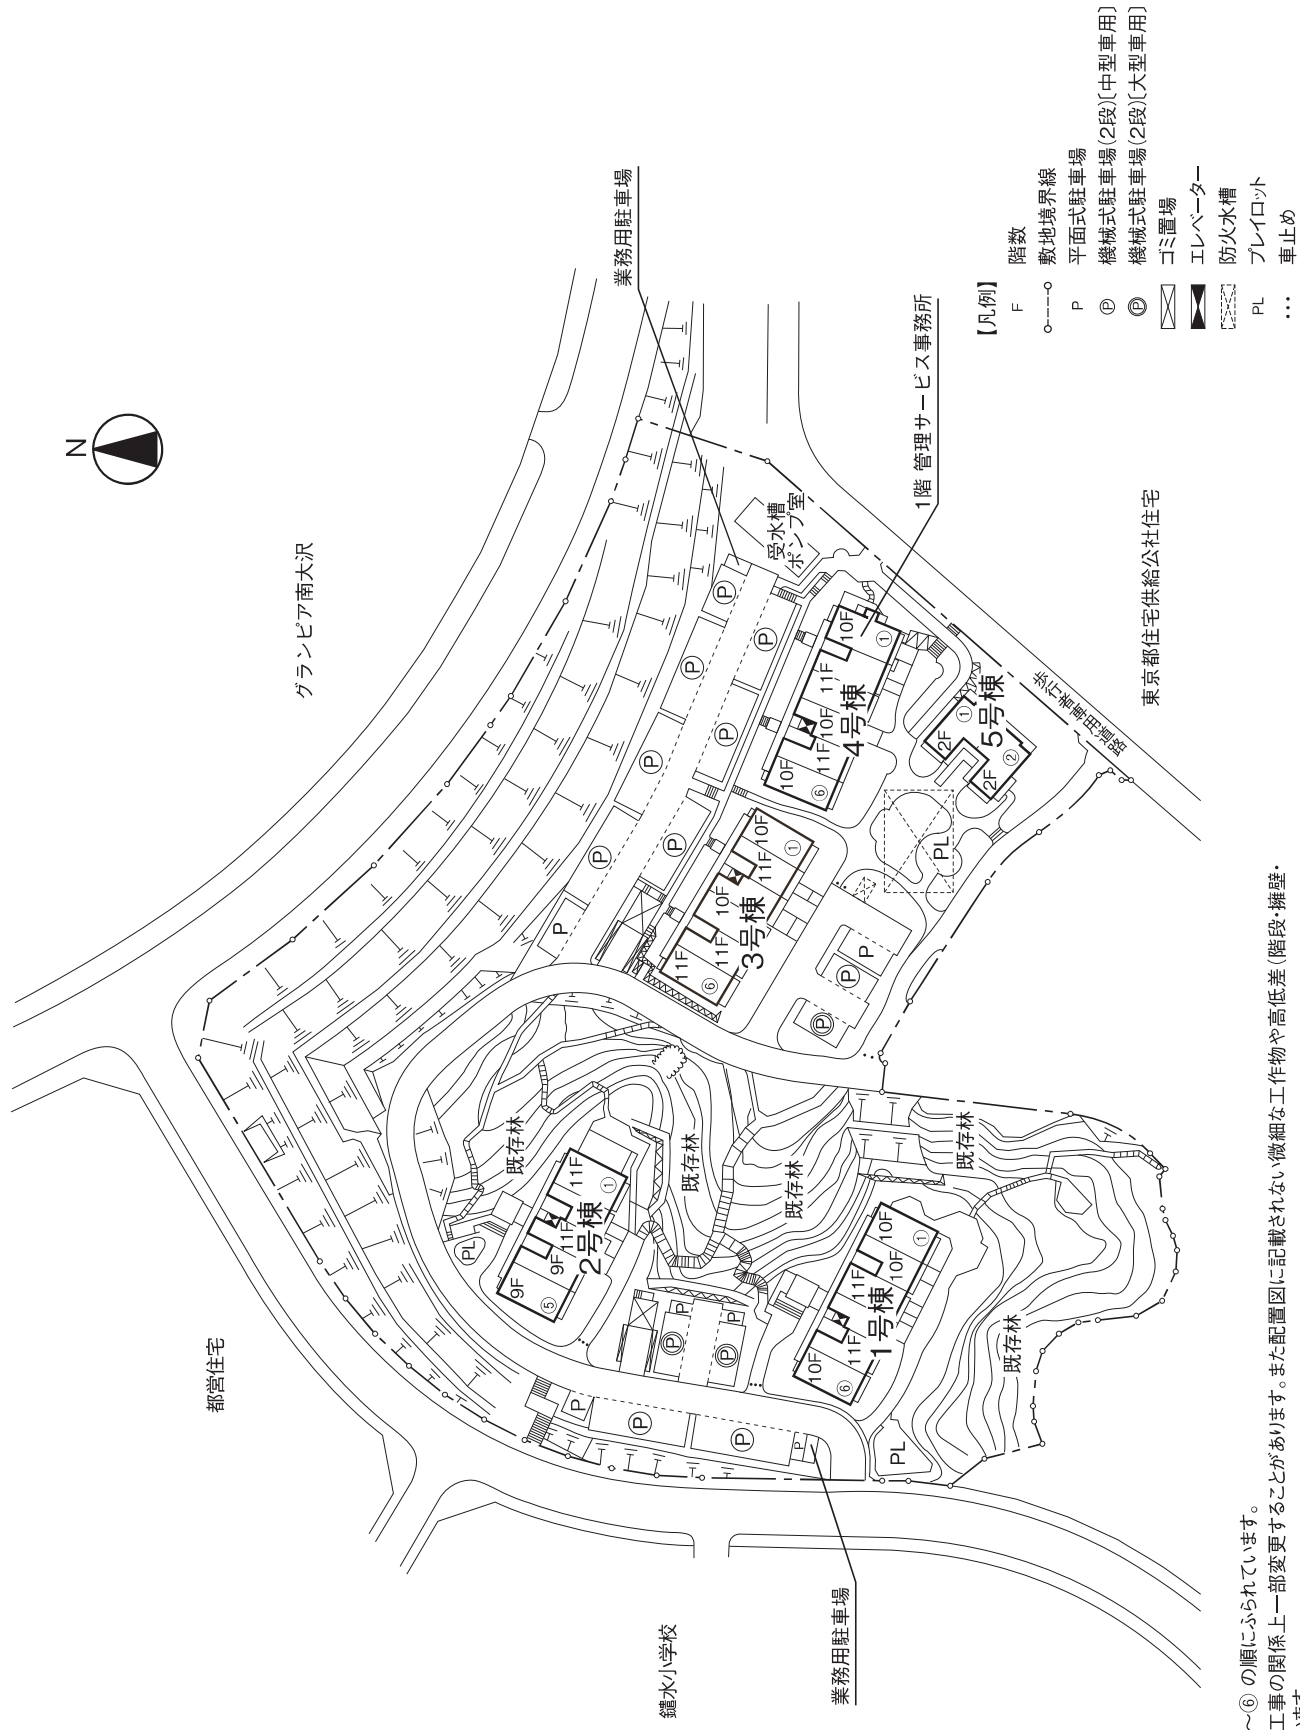

- 【凡例】
- F 階数
 - 敷地境界線
 - P 平面式駐車場
 - ⓪ 機械式駐車場(2段)(中型専用)
 - ⓷ 機械式駐車場(2段)(大型専用)
 - ⊠ ゴミ置場
 - ⊡ エレベーター
 - ⊞ 防火水槽
 - PL プレイロット
 - ... 車止め

※住戸番号は①～⑥の順にふられています。
 ※この配置図は、工事の関係上一部変更することがあります。また配置図に記載されない微細な工作物や高低差(階段・擁壁・法面)等もございます。