


■ 配置図

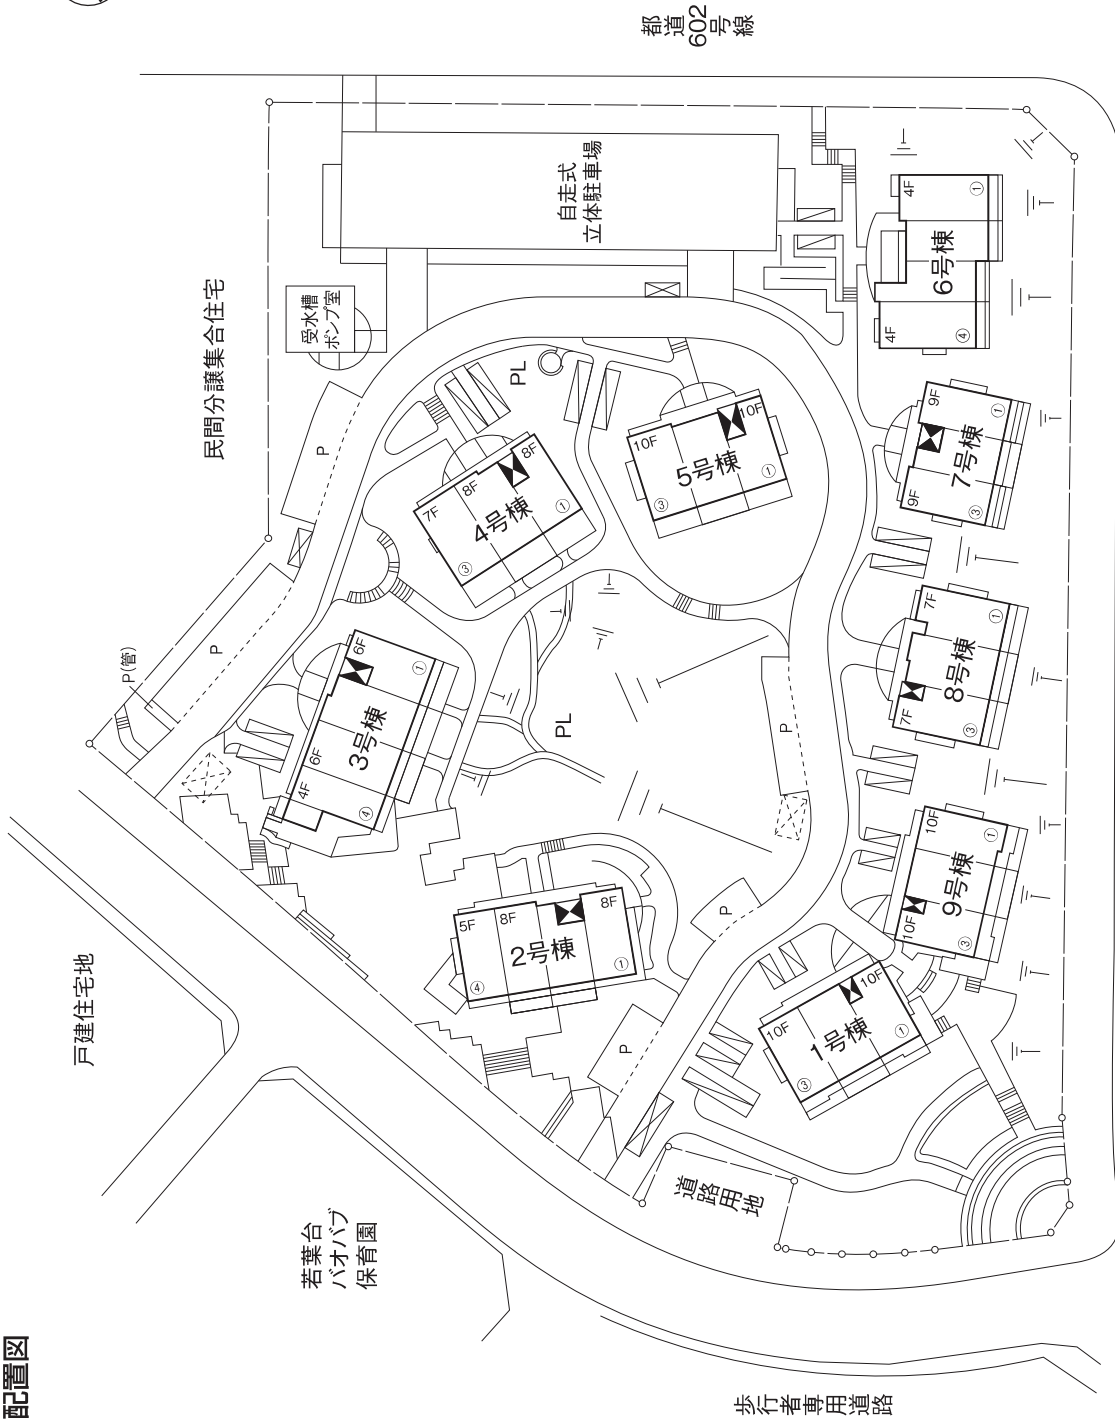

【凡例】

- F 階数
- P 平面式駐車場
- P(管) 管理用駐車場
- PL プレイロット
- 自転車置場
- ゴミ置場
- 防火水槽
- エレベーター
- 敷地境界線
- 法面

※住戸番号は①～④の順にふられています。  
 ※この配置図は、工事の関係上一部変更することがあります。  
 また、配置図に記載されていない微細な工造物や高低差  
 (階段・擁壁・法面)等もごさいます。