


■ 配置図

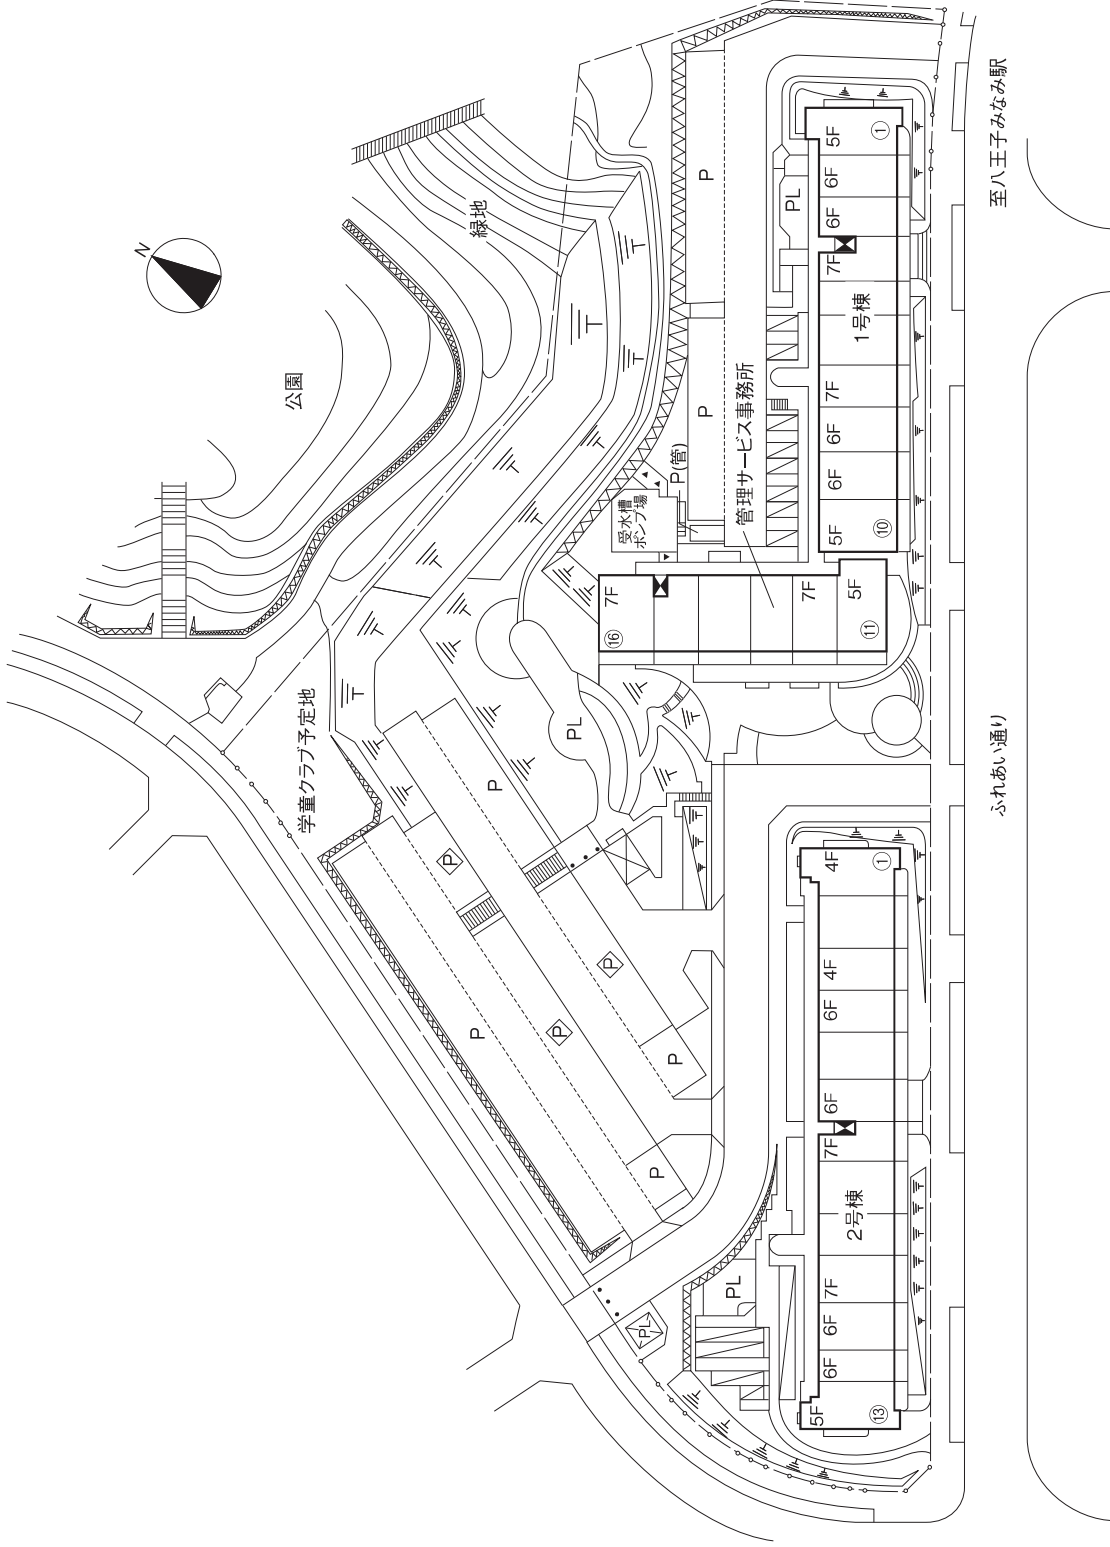

[凡例]

- PL プレイアウト
- F 階数
- 敷地境界線
- 自転車置場
- P
- P (管)
- 管理サービス事務所
- 管理用駐車場
- 自走式2層駐車場
- 法面擁壁
- エレベーター
- 防火水槽(地下)
- 車止め

※住戸番号は(①~⑬)の順にふられています。  
 ※この配置図は、工事の関係上一部変更することがあります。また配置図に記載されない微細な工作物や高低差(階段・擁壁・法面)等もござります。