


■ 配置図

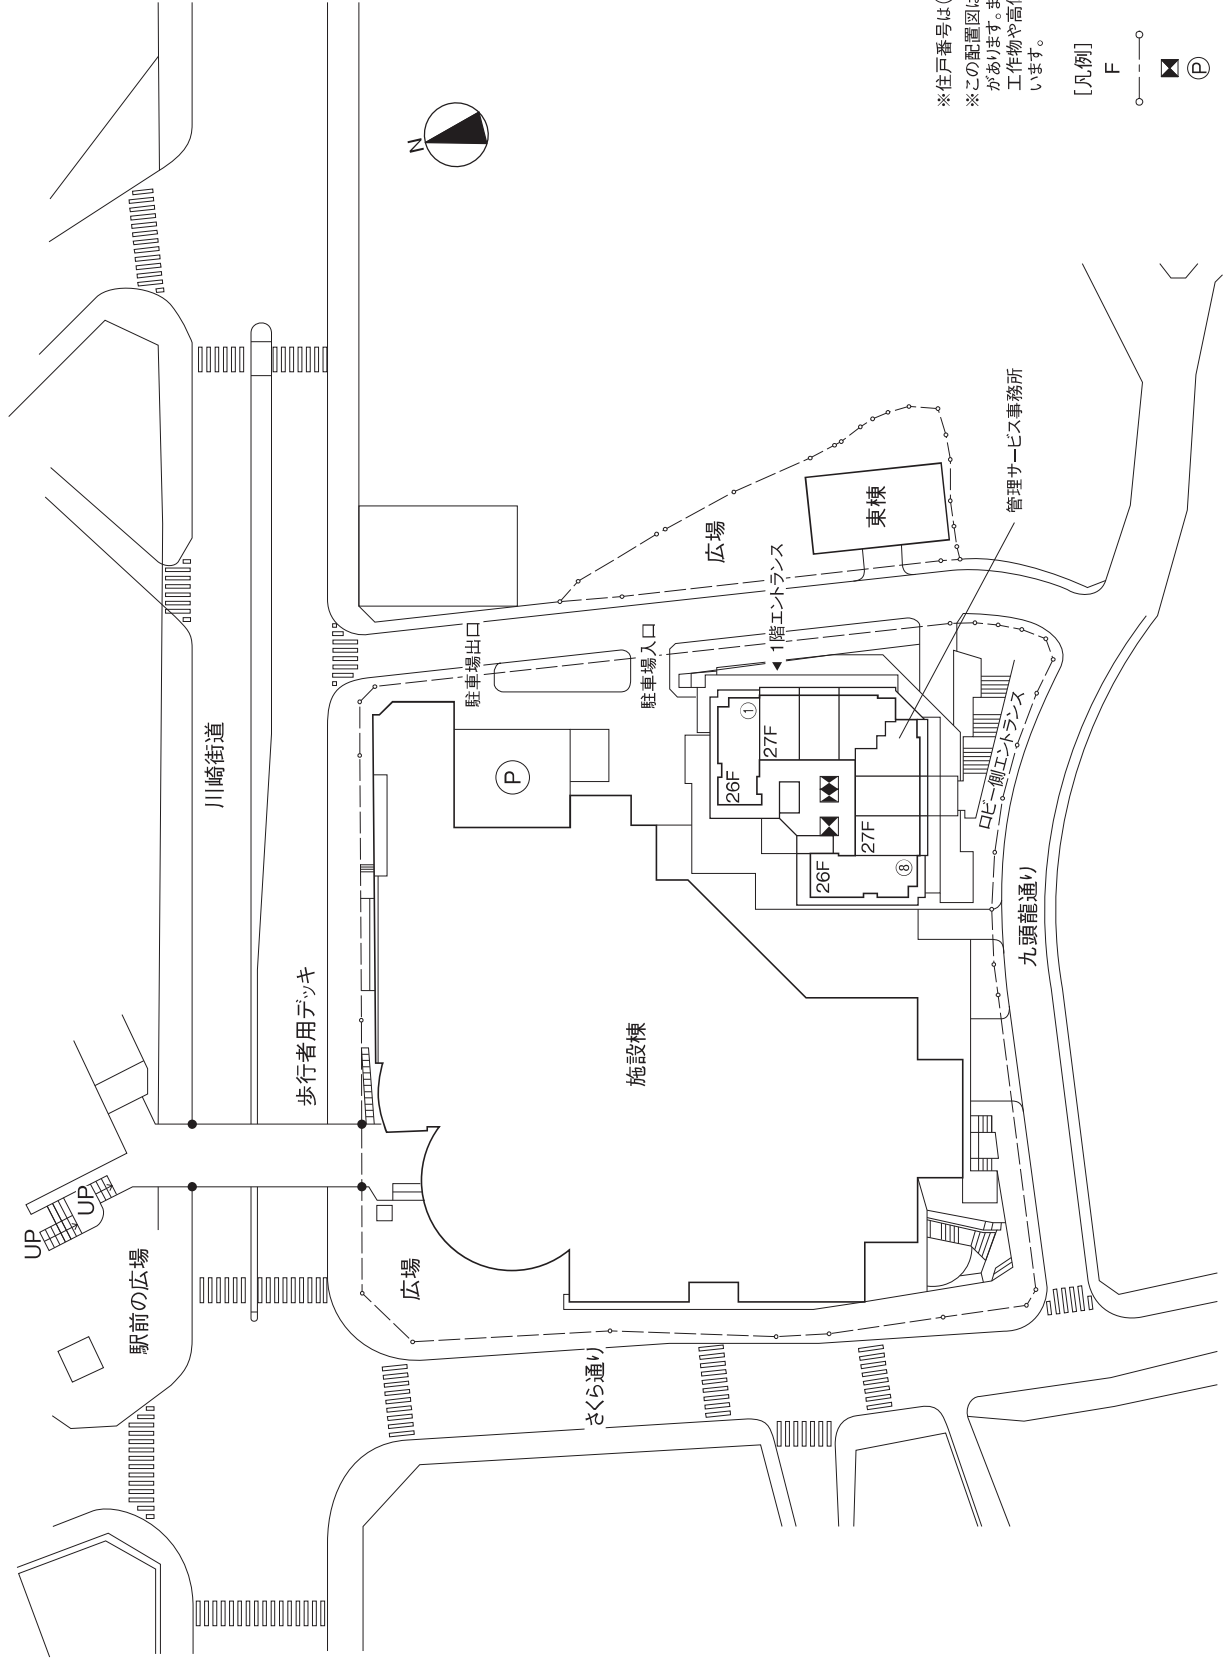

※住戸番号は①～⑧の順にふられています。  
 ※この配置図は、工事の関係上一部変更すること  
 があります。また配置図に記載されない細かい  
 工作物や高低差(階段・擁壁・法面)等もござ  
 います。

[凡例]

- F 階数
- 敷地境界線
- ◀▶ エレベーター
- (P) 駐車場(タワー式)