


■ 配置図

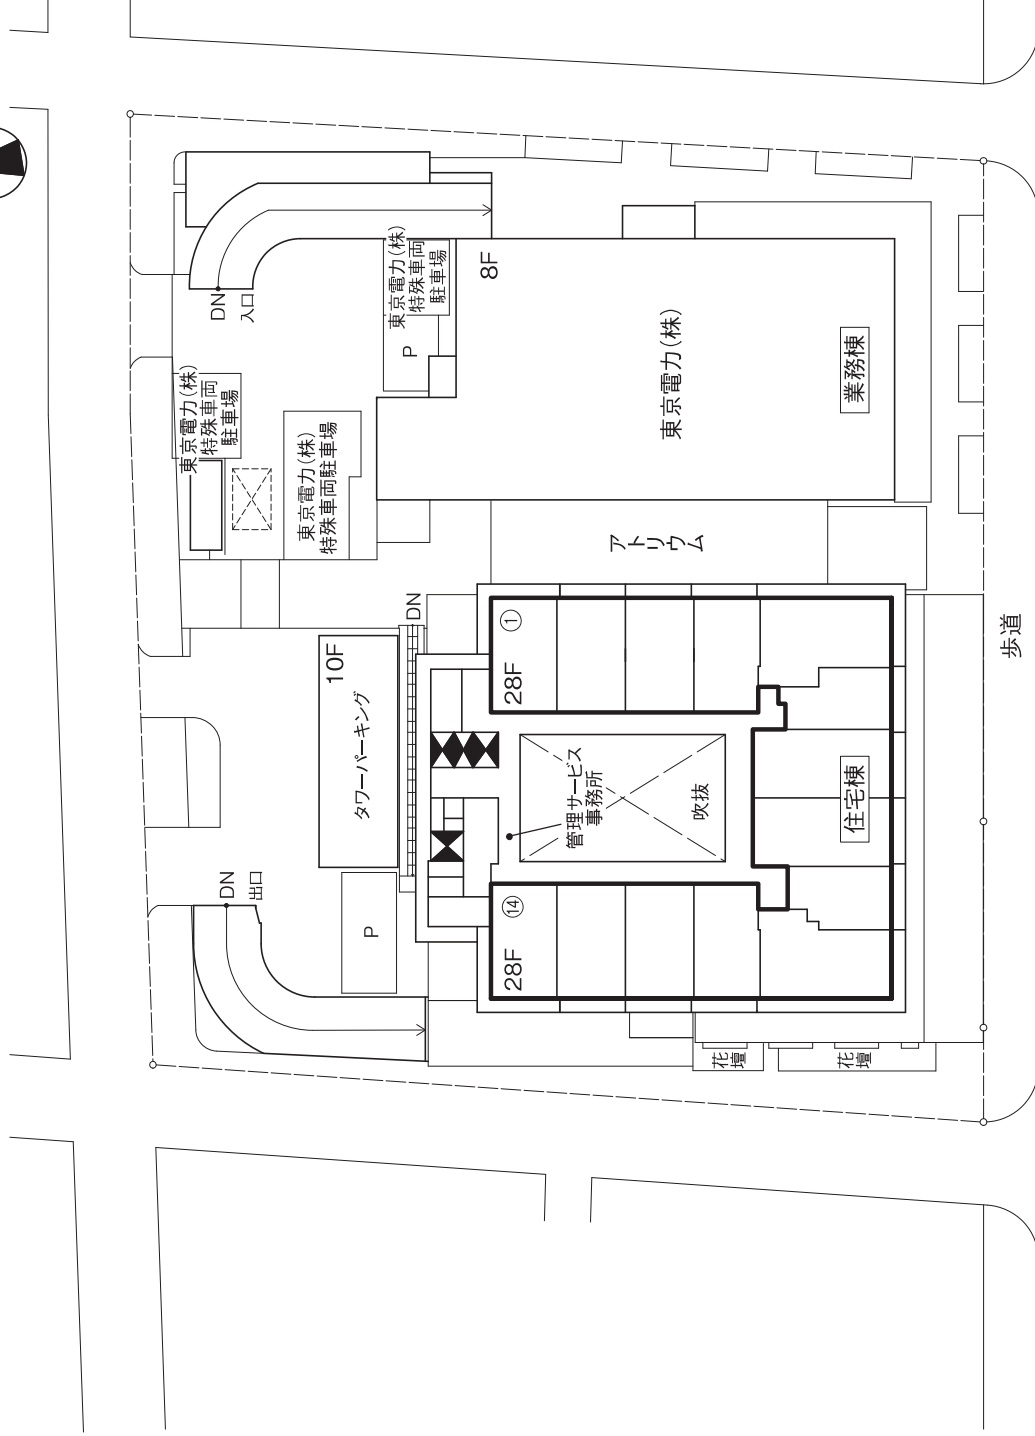

【凡例】

- F 階数
- P 平面式駐車場
- 防火水槽
- エレベーター
- 敷地境界線

国道20号線

※住戸番号は①～⑭の順にふられています。  
 ※この配置図は、工事の関係上一部変更することがあります。  
 また、配置図に記載されていない微細な工作物や高低差（階段・擁壁・法面）等もございます。