


■ 配置図

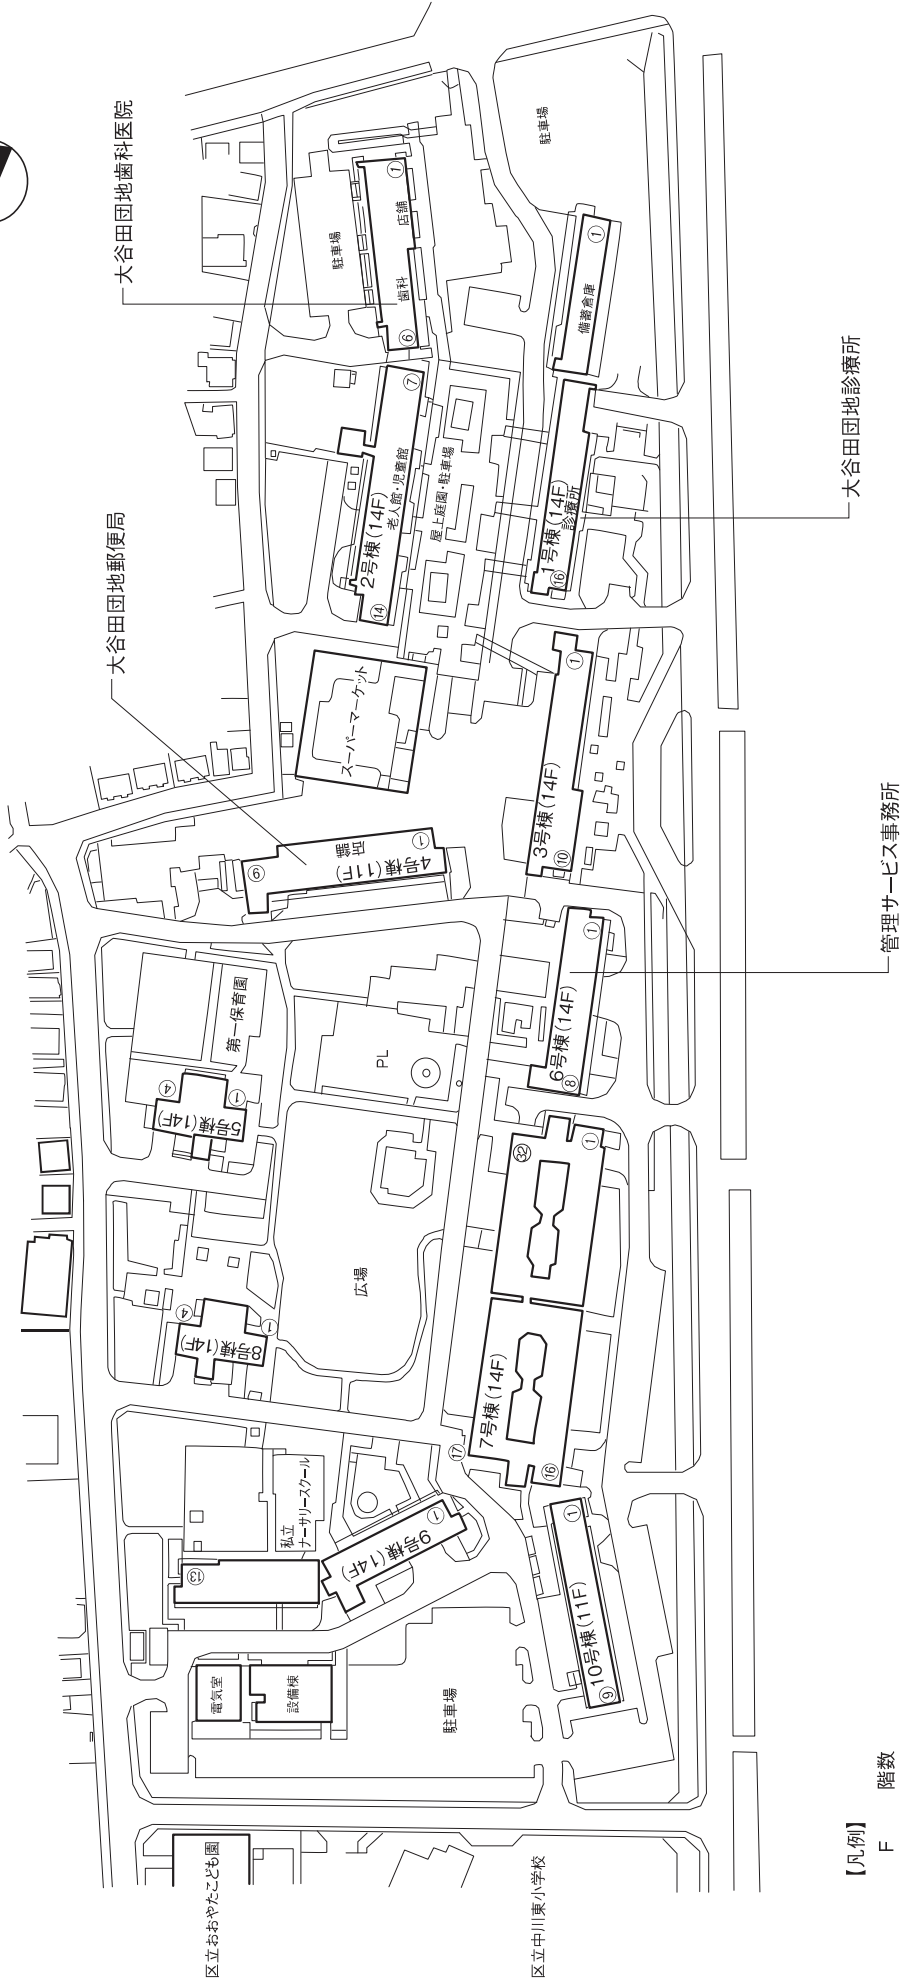

【凡例】

- F 階数
- PL フレイロフト

※エレベーター停止階

1・3～9号棟：各階

2号棟：4・7・10・13階

10号棟：奇数階と偶数階の中間階

※住戸番号は①～⑫の順にふられています。

※この配置図は、工事の關係上一部変更することがあります。

また、配置図に記載されていない微細な工作物や高低差(階段・擁壁・法面)等もごさいます。