


■ 配置図

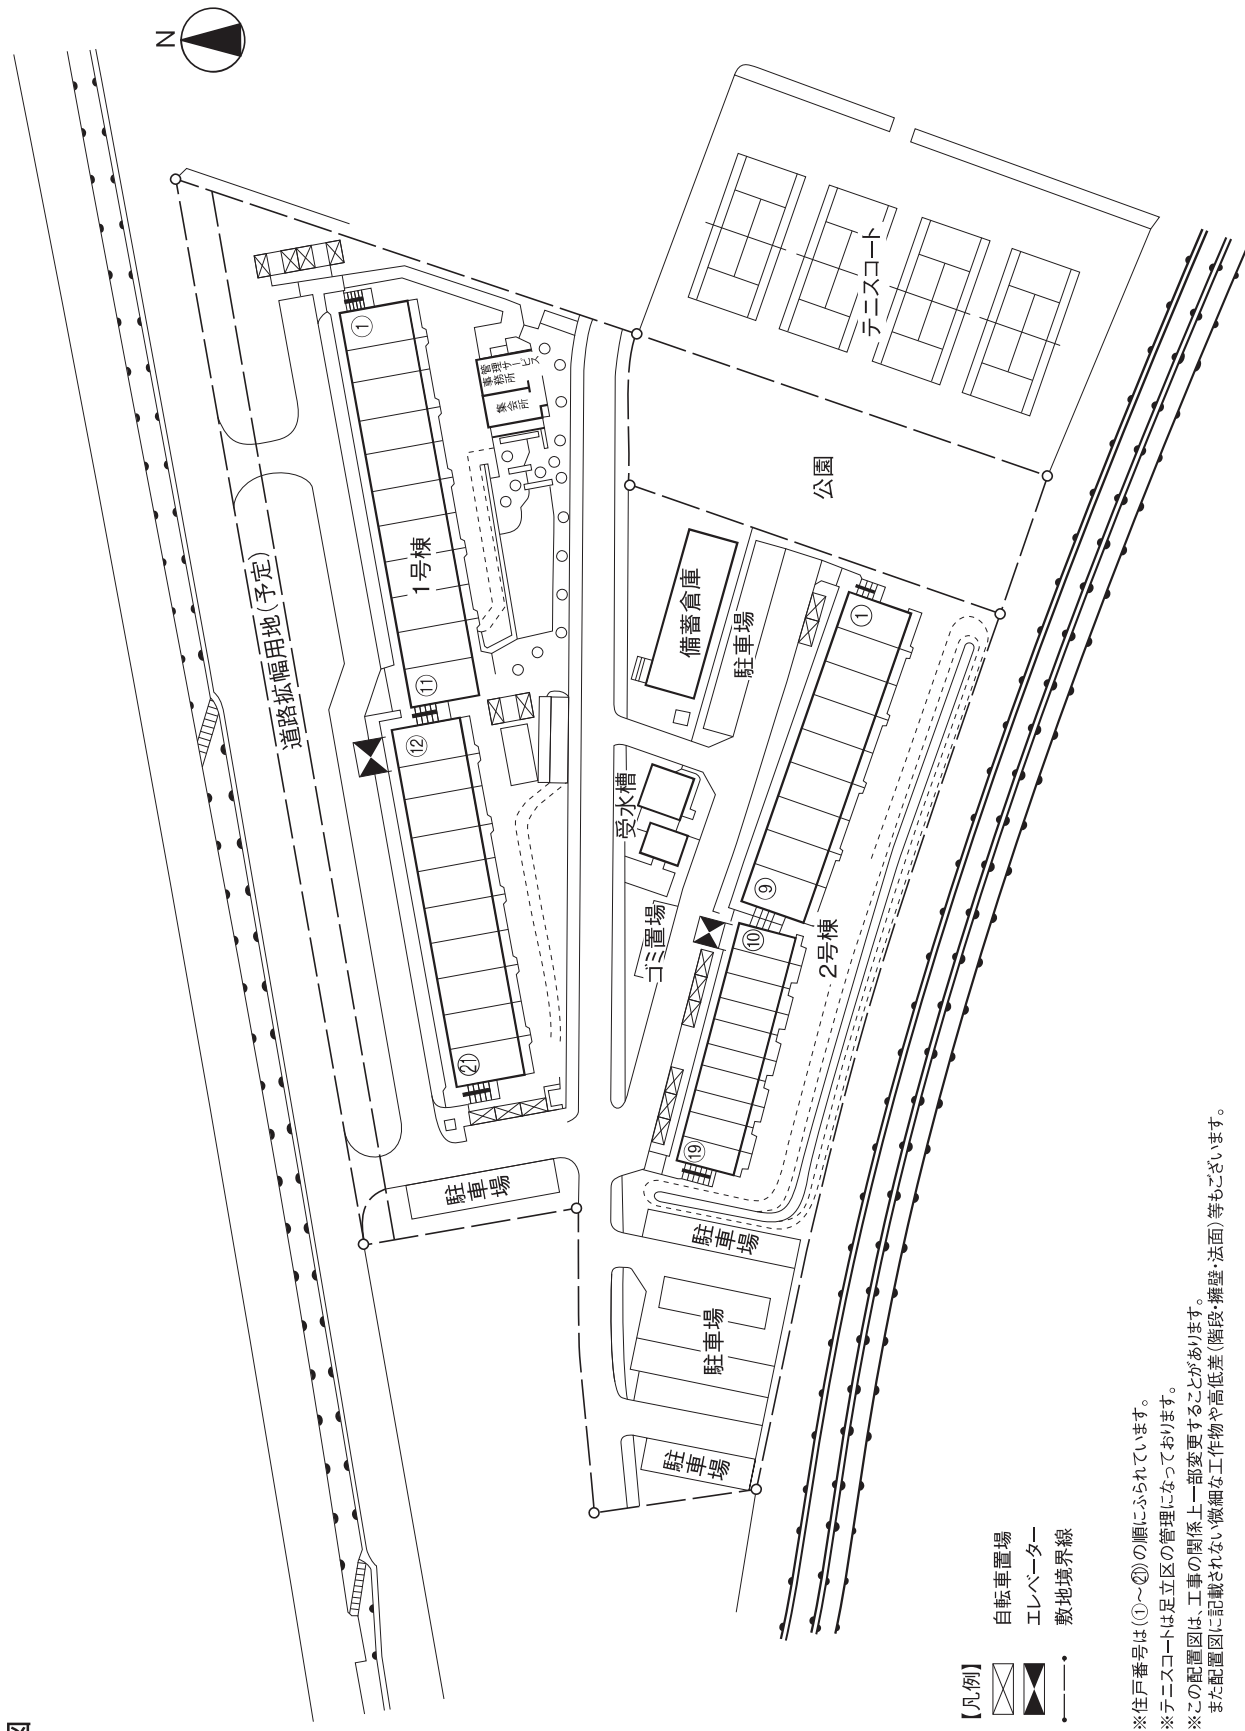

- 【凡例】
- ⊗ 自転車置場
  - ⬆ エレベーター
  - 敷地境界線

※住戸番号は①～⑫の順にふられています。  
 ※テニスコートは足立区の管理になっております。  
 ※この配置図は、工事の関係上一部変更することがあります。  
 ※また配置図に記載されない微細な工作物や高低差(階段・擁壁・法面)等もございます。