
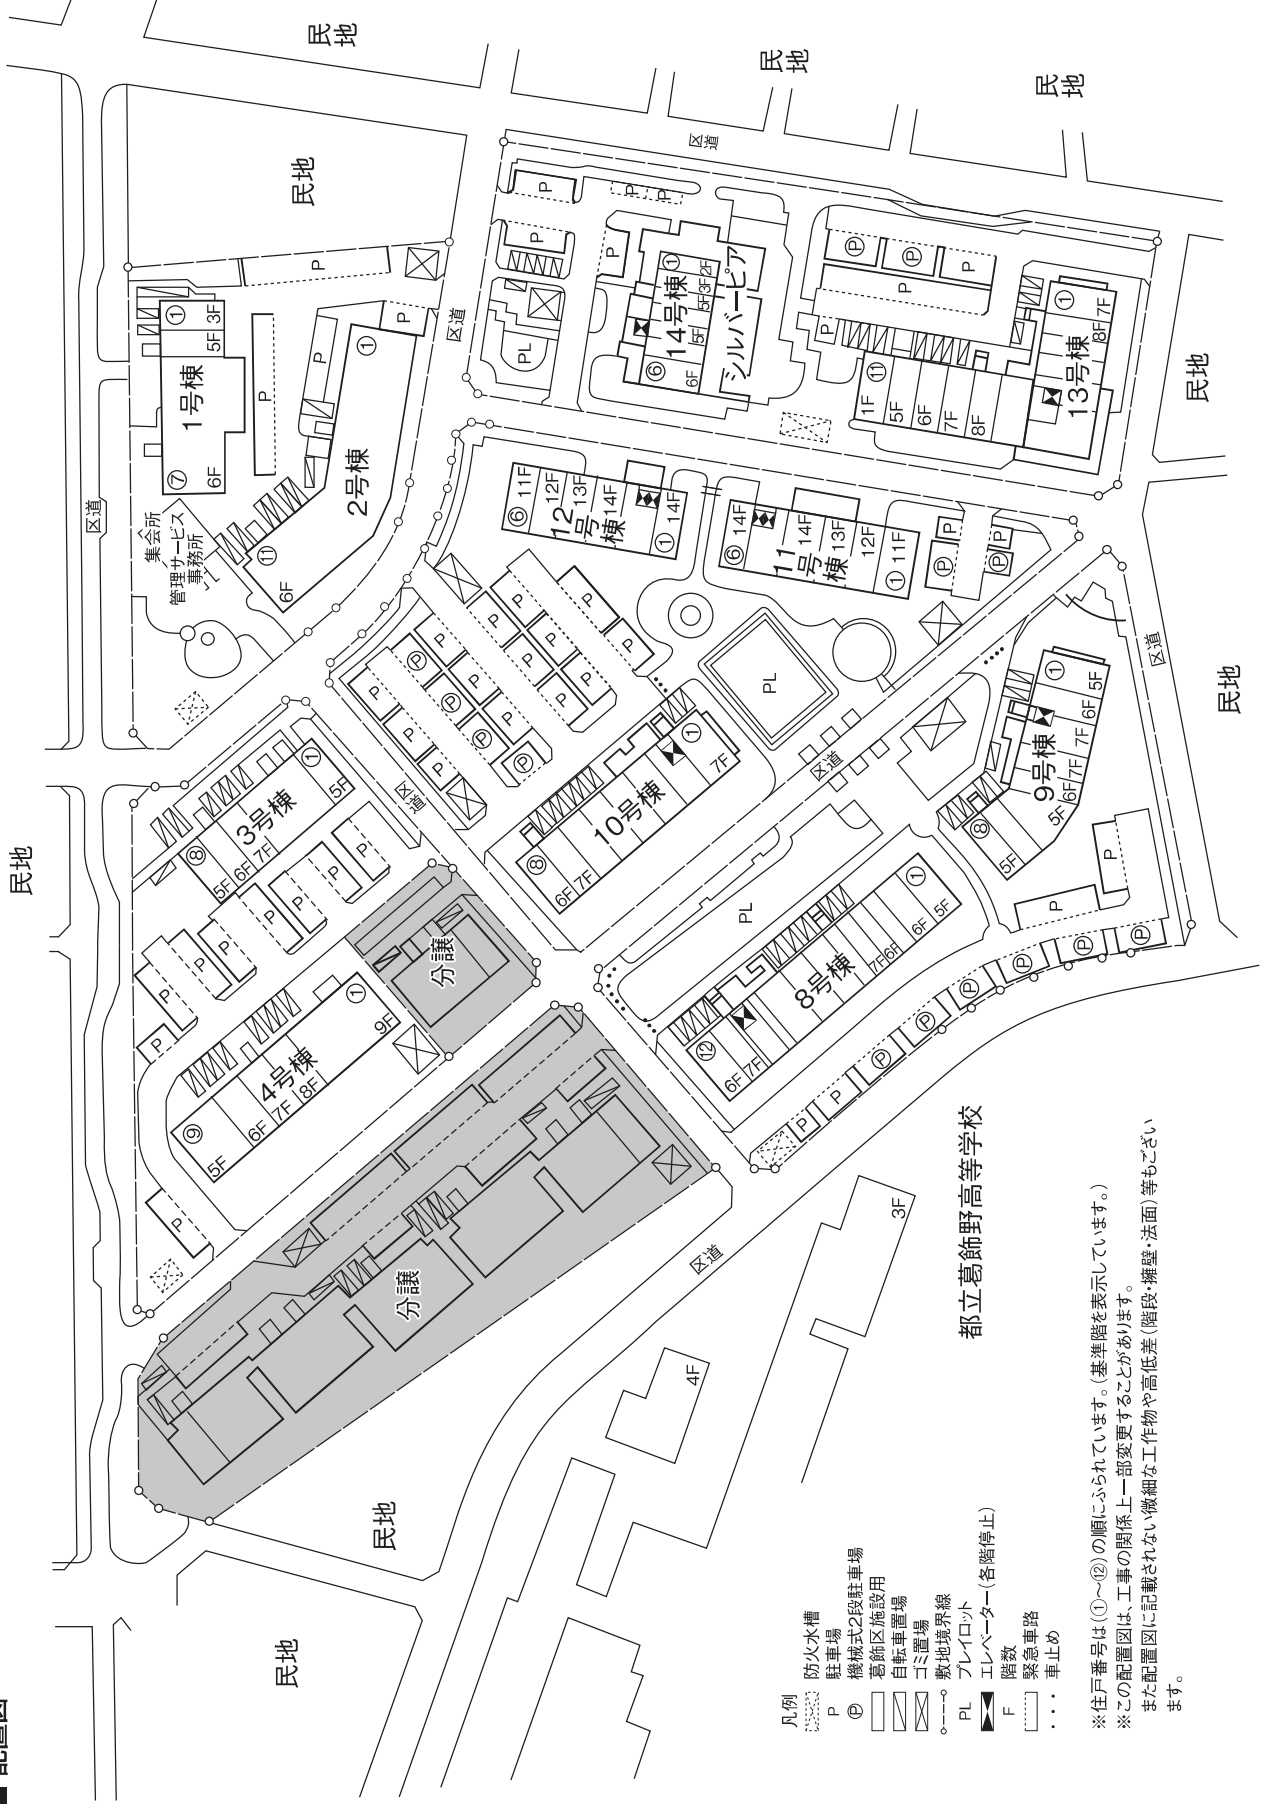


■ 配置図

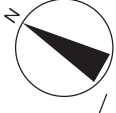

- 凡例
- 防火水槽
 - 駐車場
 - 機械式2段駐車場
 - 葛飾区施設用
 - 自転車置場
 - ゴミ置場
 - 敷地境界線
 - エレベーター (各階停止)
 - エレベーター
 - 階段
 - 緊急車路
 - 車止め

都立葛飾野野高等学校

※住戸番号は①～⑫の順にふられています。(基準階を表示しています。)
 ※この配置図は、工事の関係上一部変更することがあります。
 また配置図に記載されない微細な工作物や高低差(階段・擁壁・法面)等もござい
 ます。