
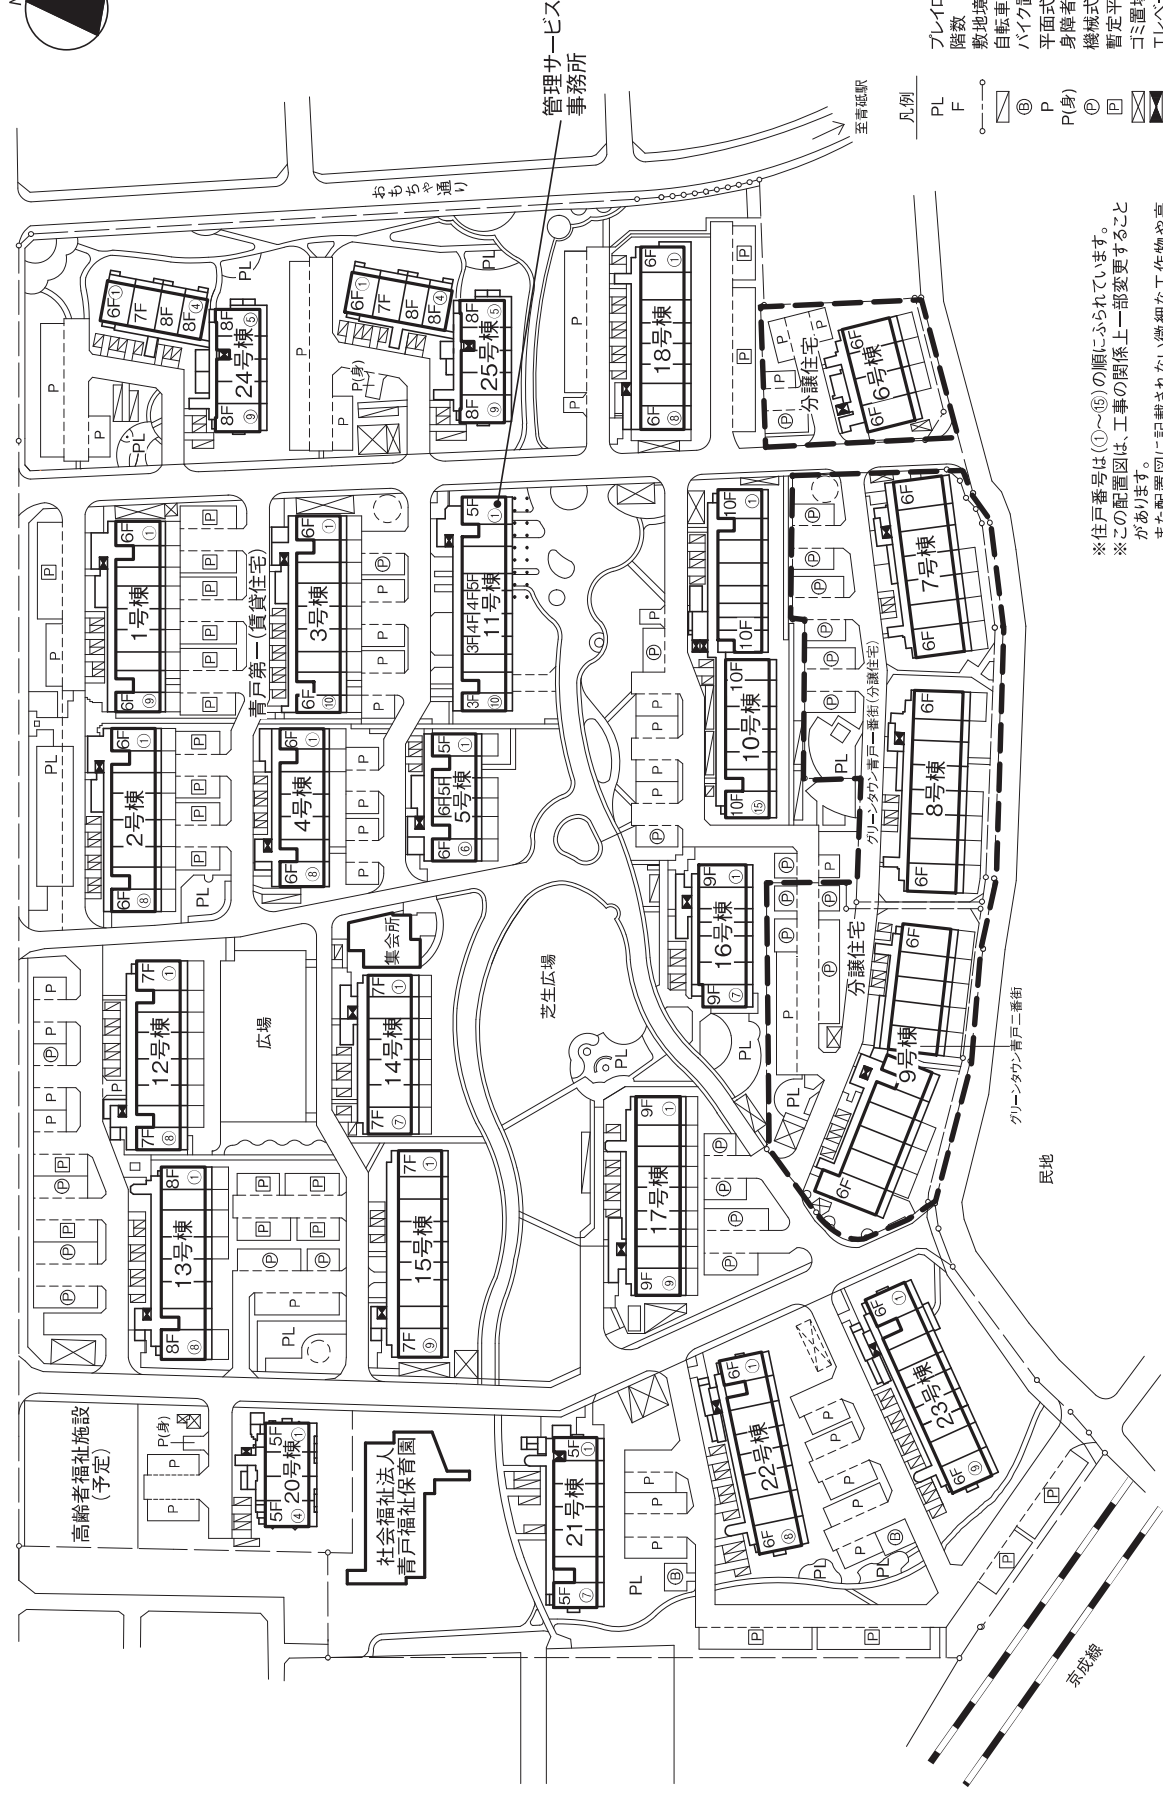


配置図

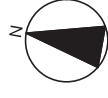

※住戸番号は(①～⑮)の順にふられています。
 ※この配置図は、工事の関係上一部変更することがあります。
 また配置図に記載されない微細な工作物や高低差(階段・擁壁・法面)等もございます。

- 凡例
- プレイロフト
 - 階数
 - 敷地境界線
 - 自転車置場
 - バイク置場
 - 平面式駐車場
 - 身障者用駐車場
 - 機械式駐車場(2段)
 - 暫定平面式駐車場
 - ゴミ置場
 - エレベーター
 - 防火水槽
- PL F
- ① ② ③ ④ ⑤ ⑥ ⑦ ⑧ ⑨ ⑩ ⑪ ⑫ ⑬ ⑭ ⑮
- P (身)
- 分譲住宅
- 至青砥駅