


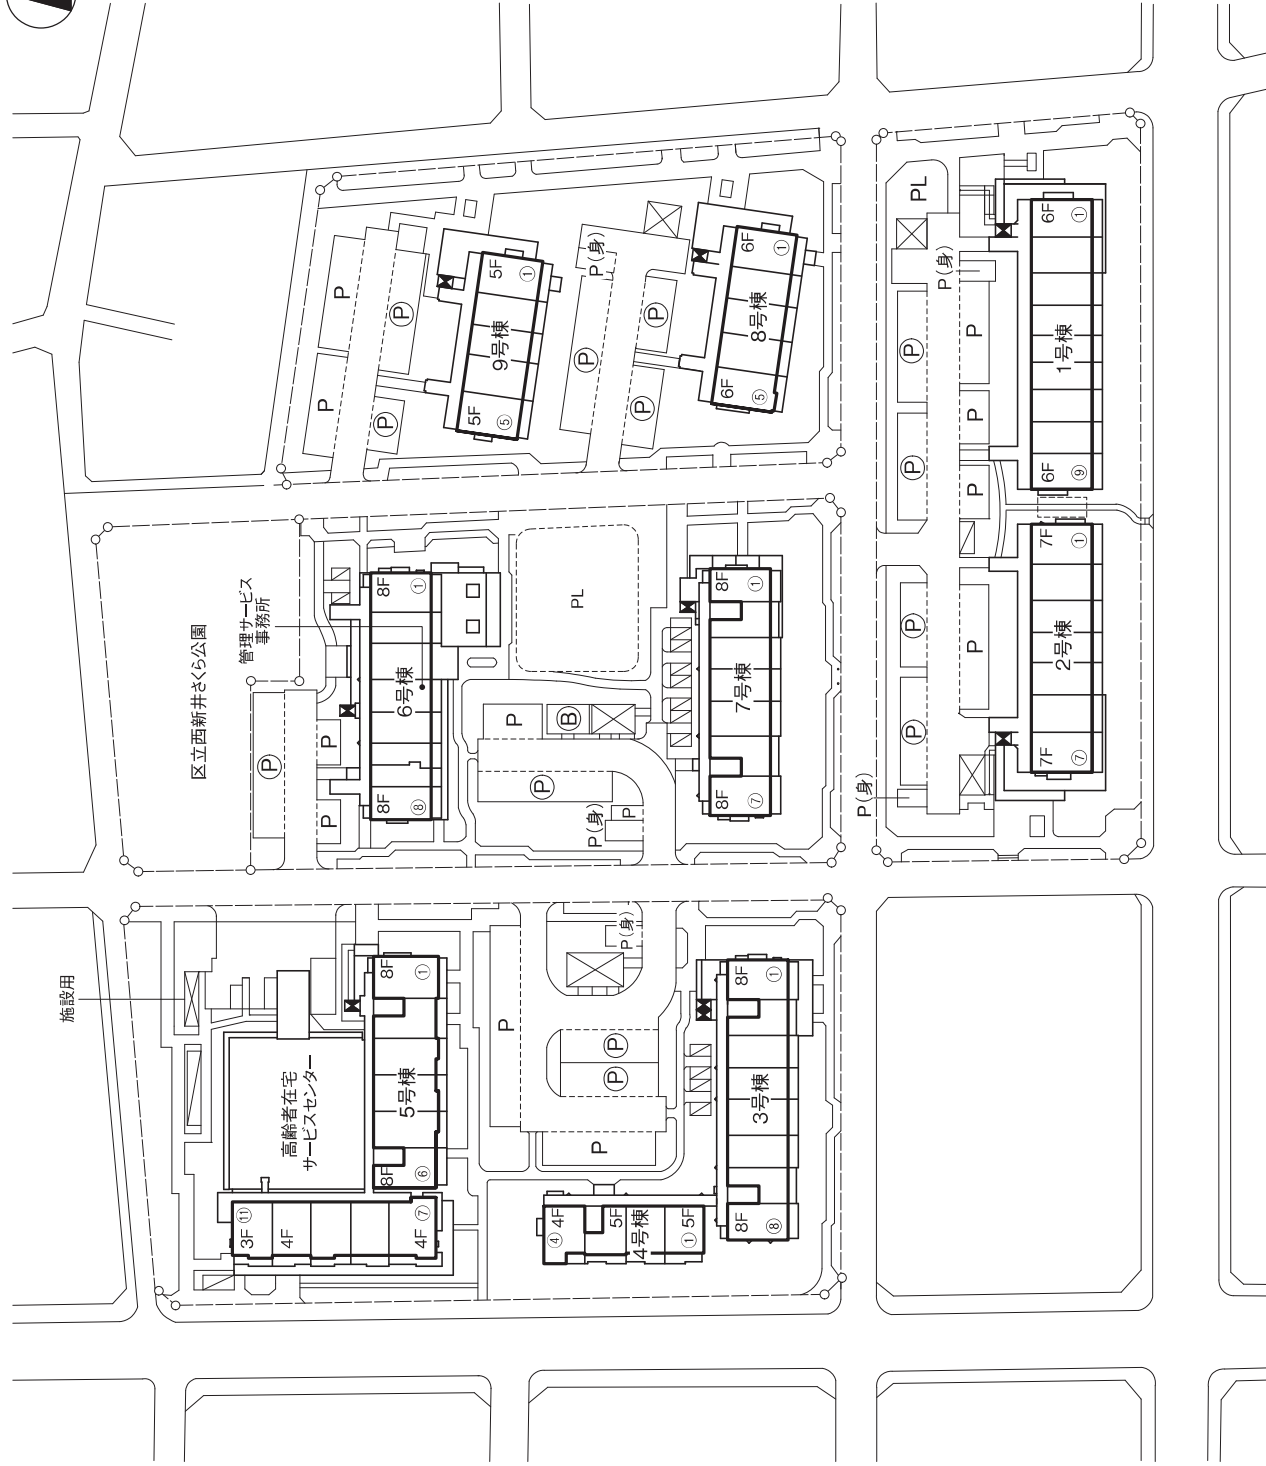

※住戸番号は①～⑪の順にふられています。
※この配置図は、工事の関係上一部変更することがあります。
また、配置図に記載されていない微細な工作物や高低差(階段・擁壁・法面)等もごさいます。