


■ 配置図

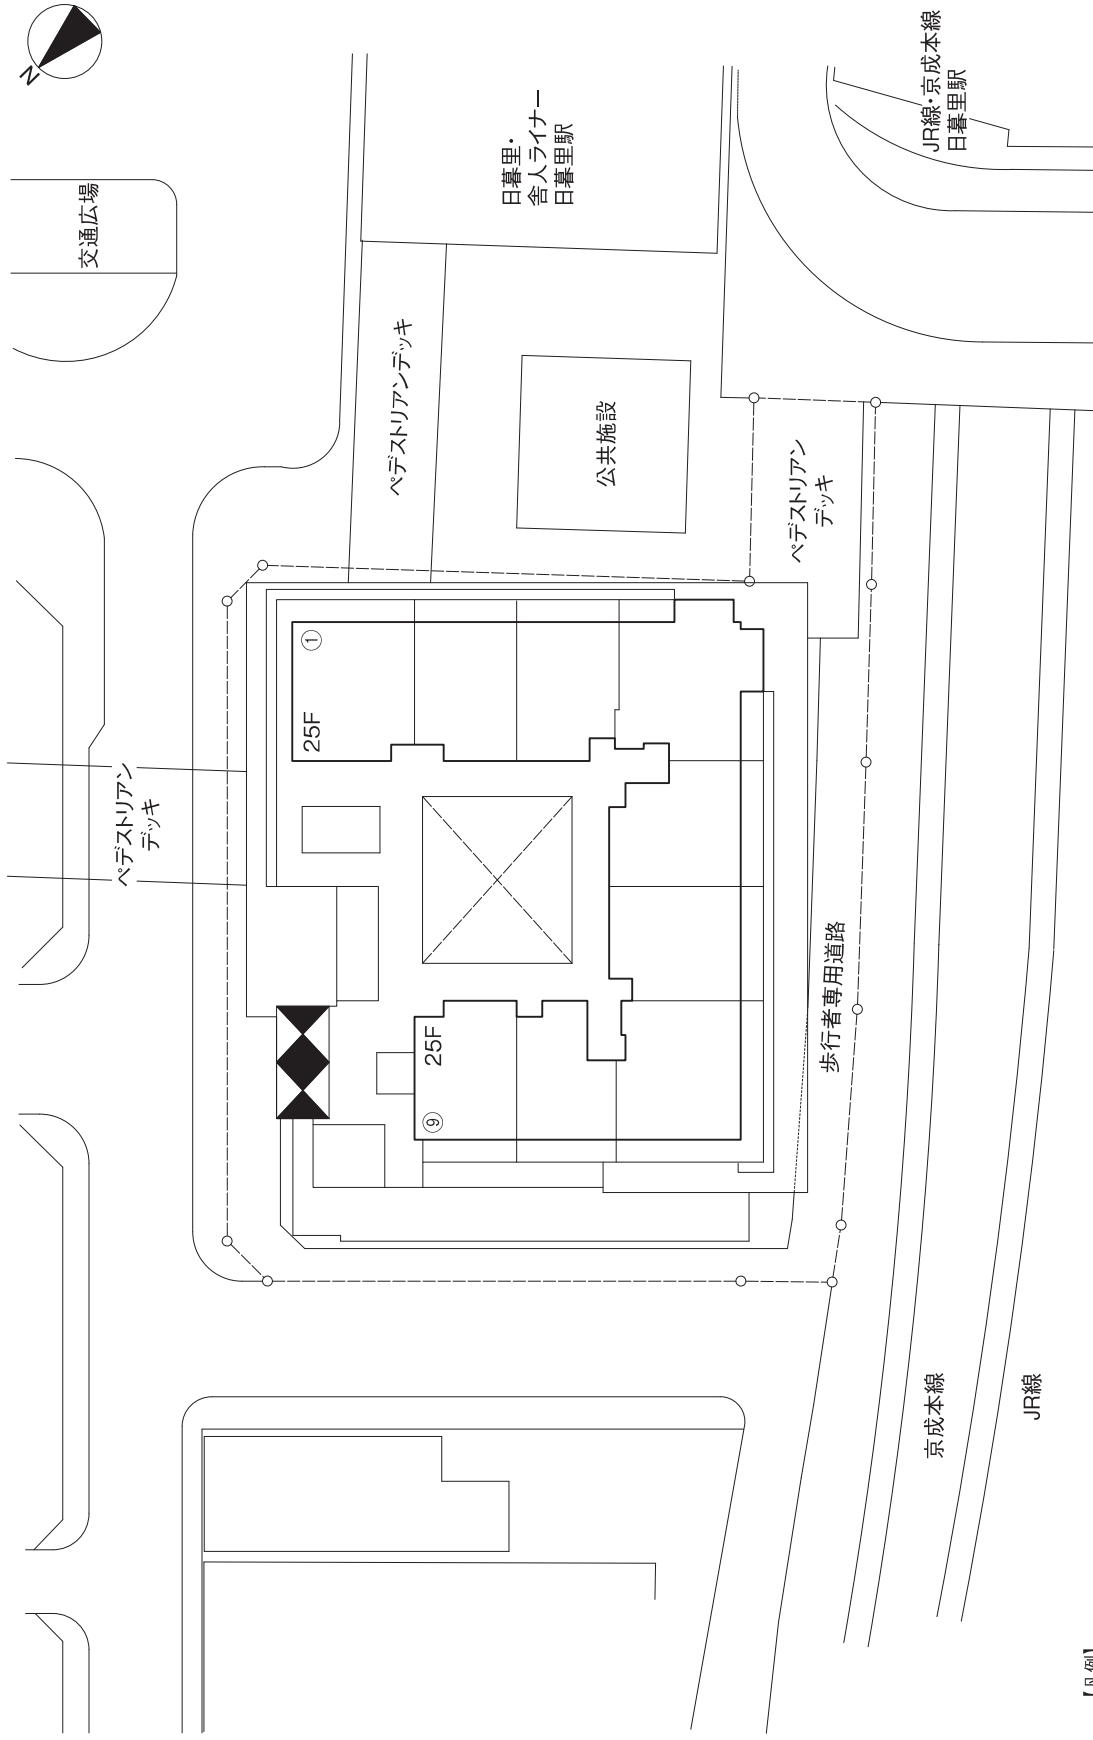

【凡例】

- F 階数
- エレベーター
- 敷地境界線

※住戸番号は①～⑨の順にふられています。
 ※この配置図は、工事の関係上一部変更することがあります。
 また、配置図に記載されていない微細な工作物や高低差（階段・擁壁・法面）等もごさいます。