


配置図

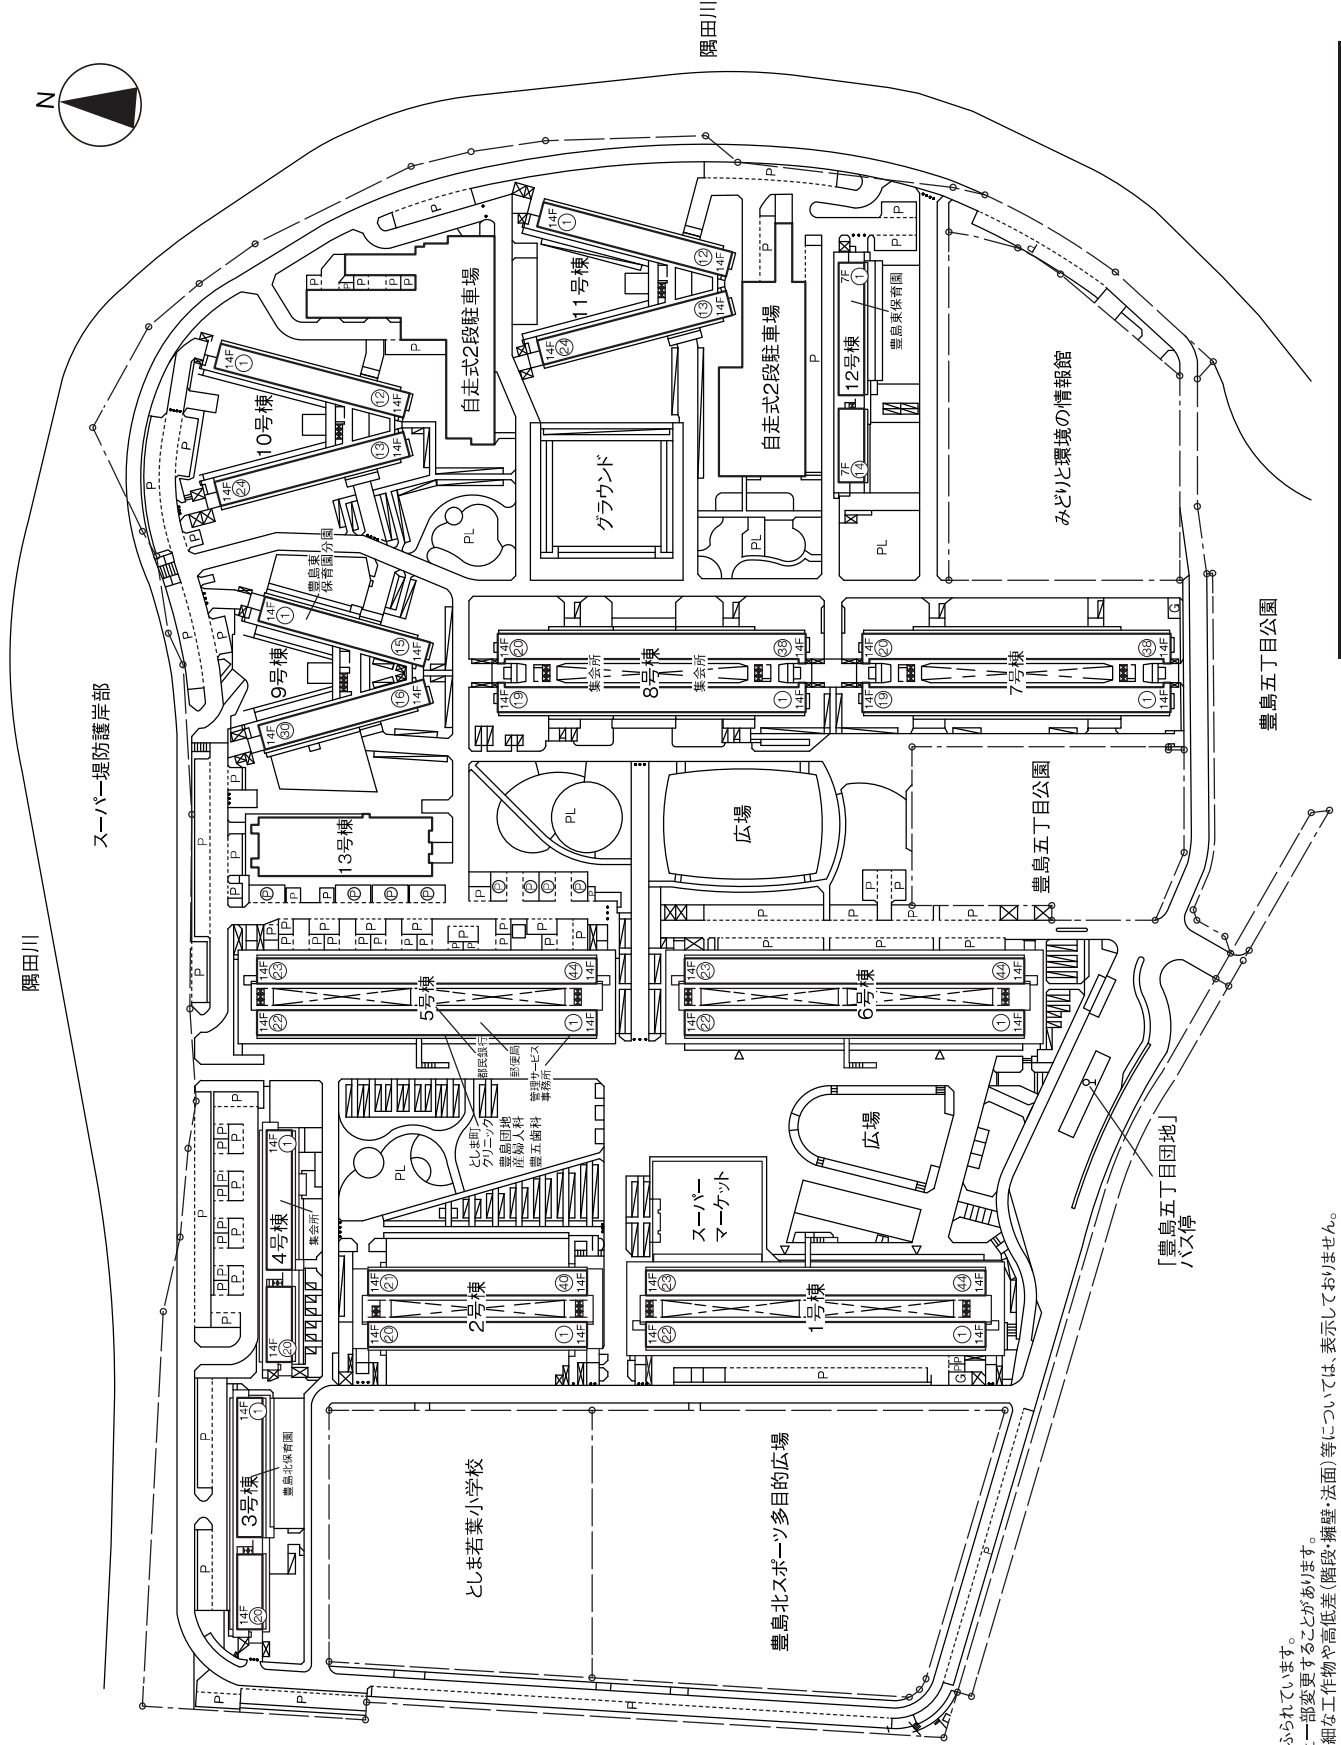

【凡例】

- F 階数
- 敷地境界線
- エレベーター
- 自転車置場
- ゴミ置場
- 平面式駐車場
- 機械式駐車場
- プレイロット
- 車止め
- ▽ 店舗等出入口
- ♀ バス停
- ガスカバー

※住戸番号は①～④の順にふられています。  
 ※この配置図は、工事の関係上一部変更することがあります。  
 ※また配置図に記載されない微細な工作物や高低差(階段・擁壁・法面)等については、表示しておりません。