


■ 配置図

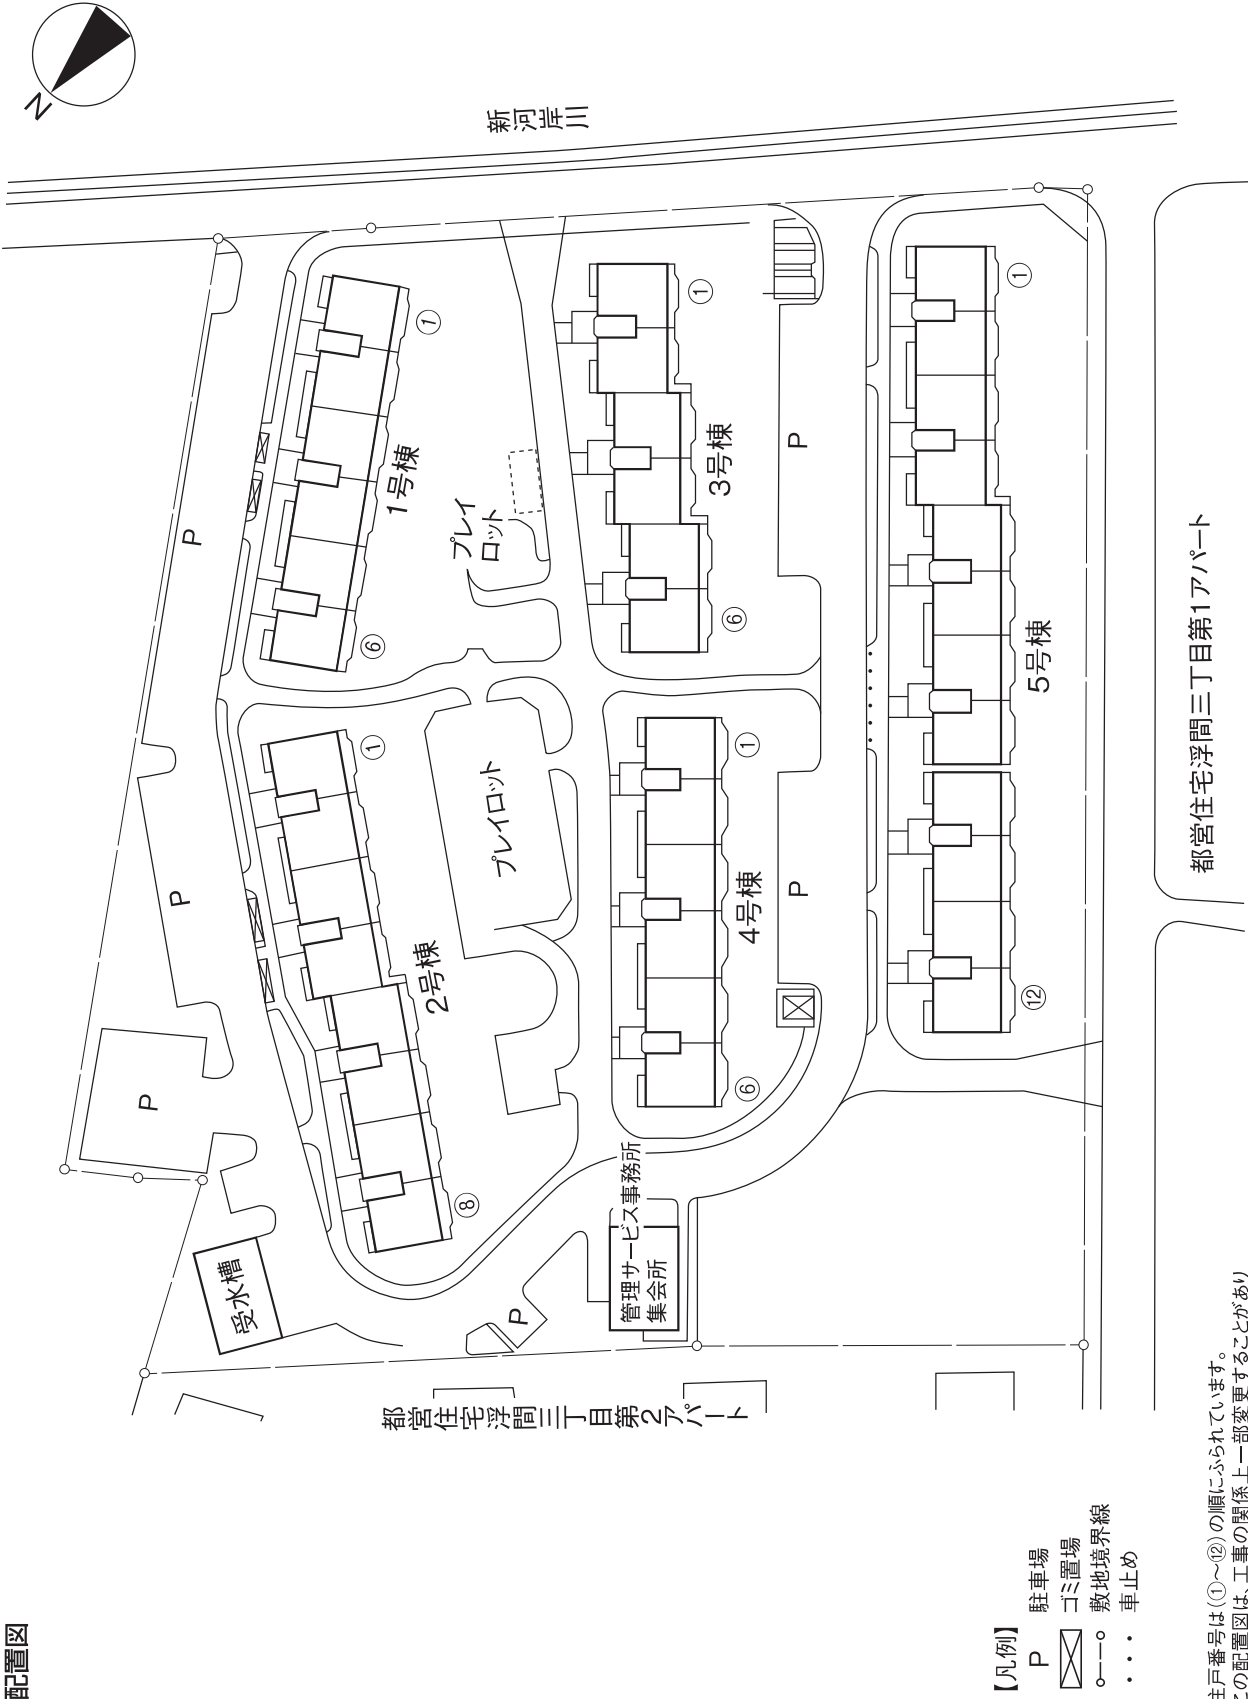

【凡例】

- P 駐車場
- ☒ コミ置場
- 敷地境界線
- ... 車止め

都営住宅浮間三丁目第1アパート

※住戸番号は①～⑫の順にふられています。  
 ※この配置図は、工事の関係上一部変更することがあります。また配置図に記載されない微細な工作物や高低差（階段・擁壁・法面）等もございます。