


■ 配置図

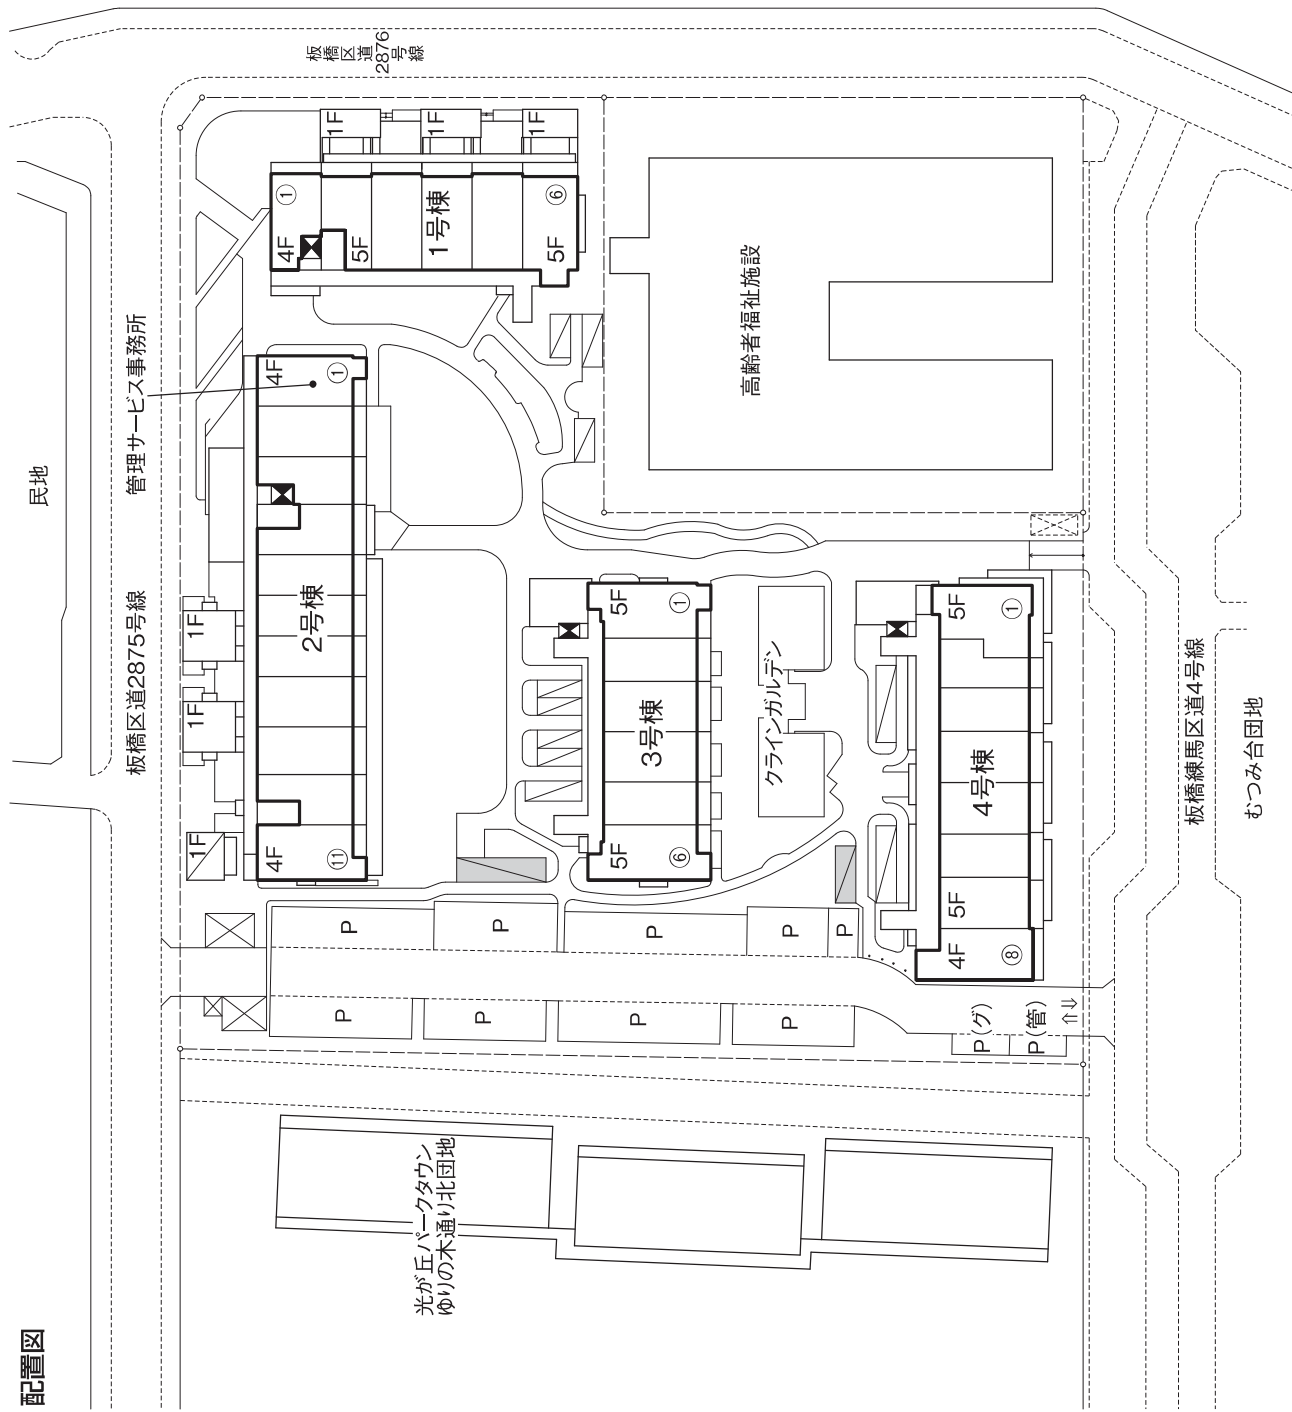

【凡例】

- F 階数
- P 平面式駐車場
- P(管) 管理用駐車場
- P(グ) 高齢者グループリビング用駐車場
- ▨ 自転車置場
- ▩ 自転車置場(ミニバイク駐輪可)
- ⊗ ゴミ置場
- ⊘ 防火水槽
- ◀▶ エレベーター
- 敷地境界線

※住戸番号は①～⑩の順にふられています。
 ※この配置図は、工事の関係上一部変更することがあります。
 また、配置図に記載されていない微細な工作物や高低差(階段・擁壁・法面)等もございません。