


■ 配置図

【凡例】

- | | | | | | |
|------|-------------|----|--------|---|----------|
| F | 階数 | PL | エレベーター | 下 | 法面 |
| P | 平面式駐車場(施設用) | ▨ | 防火水槽 | ● | 車止め |
| P(身) | 身障者対応駐車場 | ▨ | ゴミ置場 | ▼ | 住棟出入口 |
| P(管) | 管理用駐車場 | ▨ | エレベーター | ▽ | 駐車場車両出入口 |
| ① | オートバイ置場 | ▨ | | ○ | 敷地境界線 |

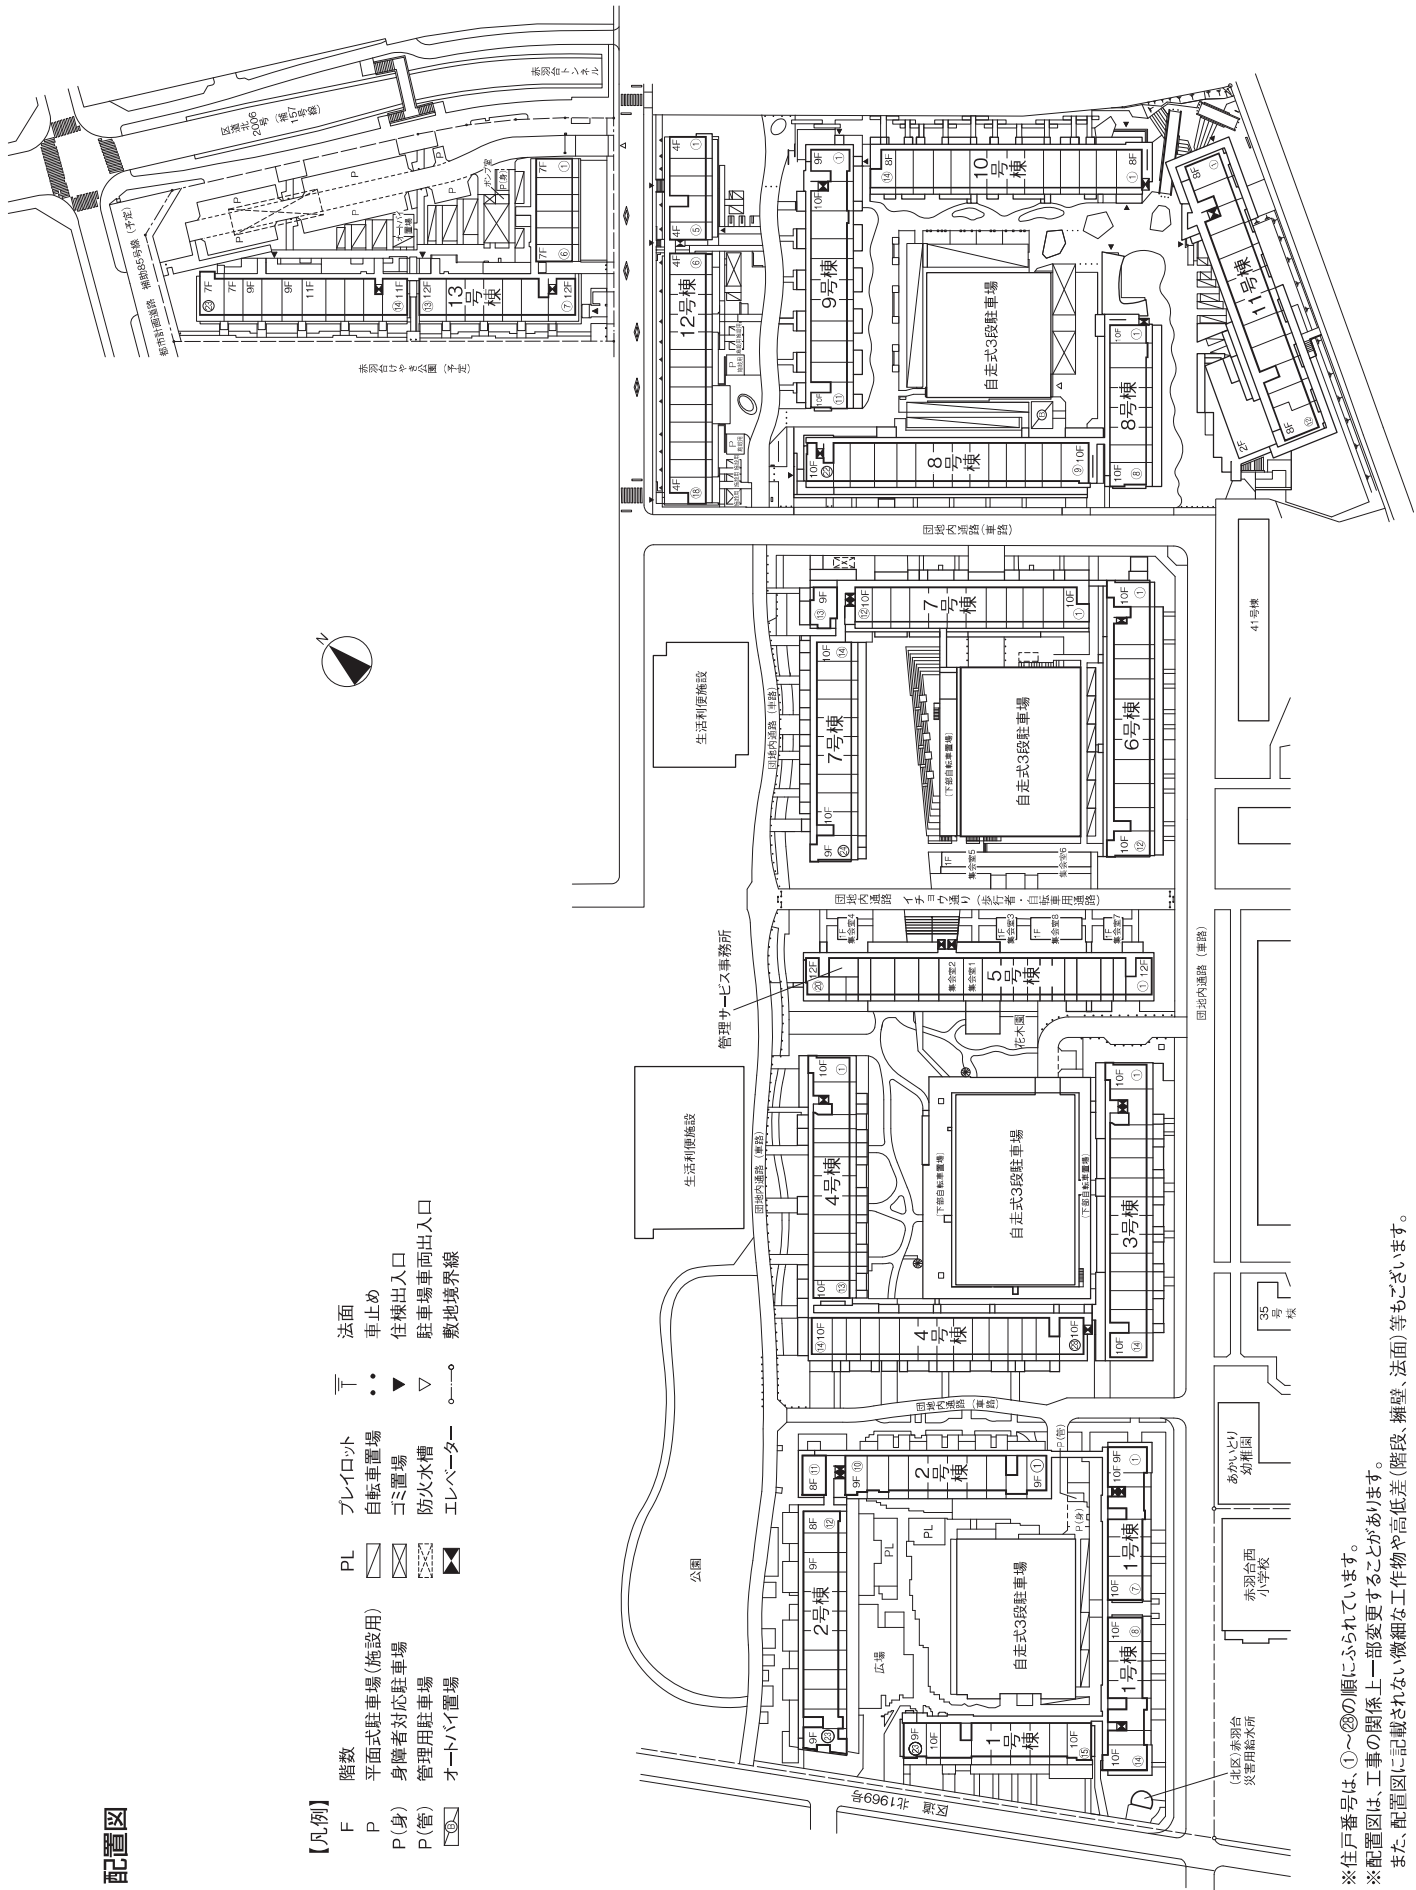

※住戸番号は、①～⑫の順にふられています。
 ※配置図は、工事の關係上一部変更することがあります。
 また、配置図に記載されない微細な工物や高低差(階段、擁壁、法面)等もございます。