


■ 配置図

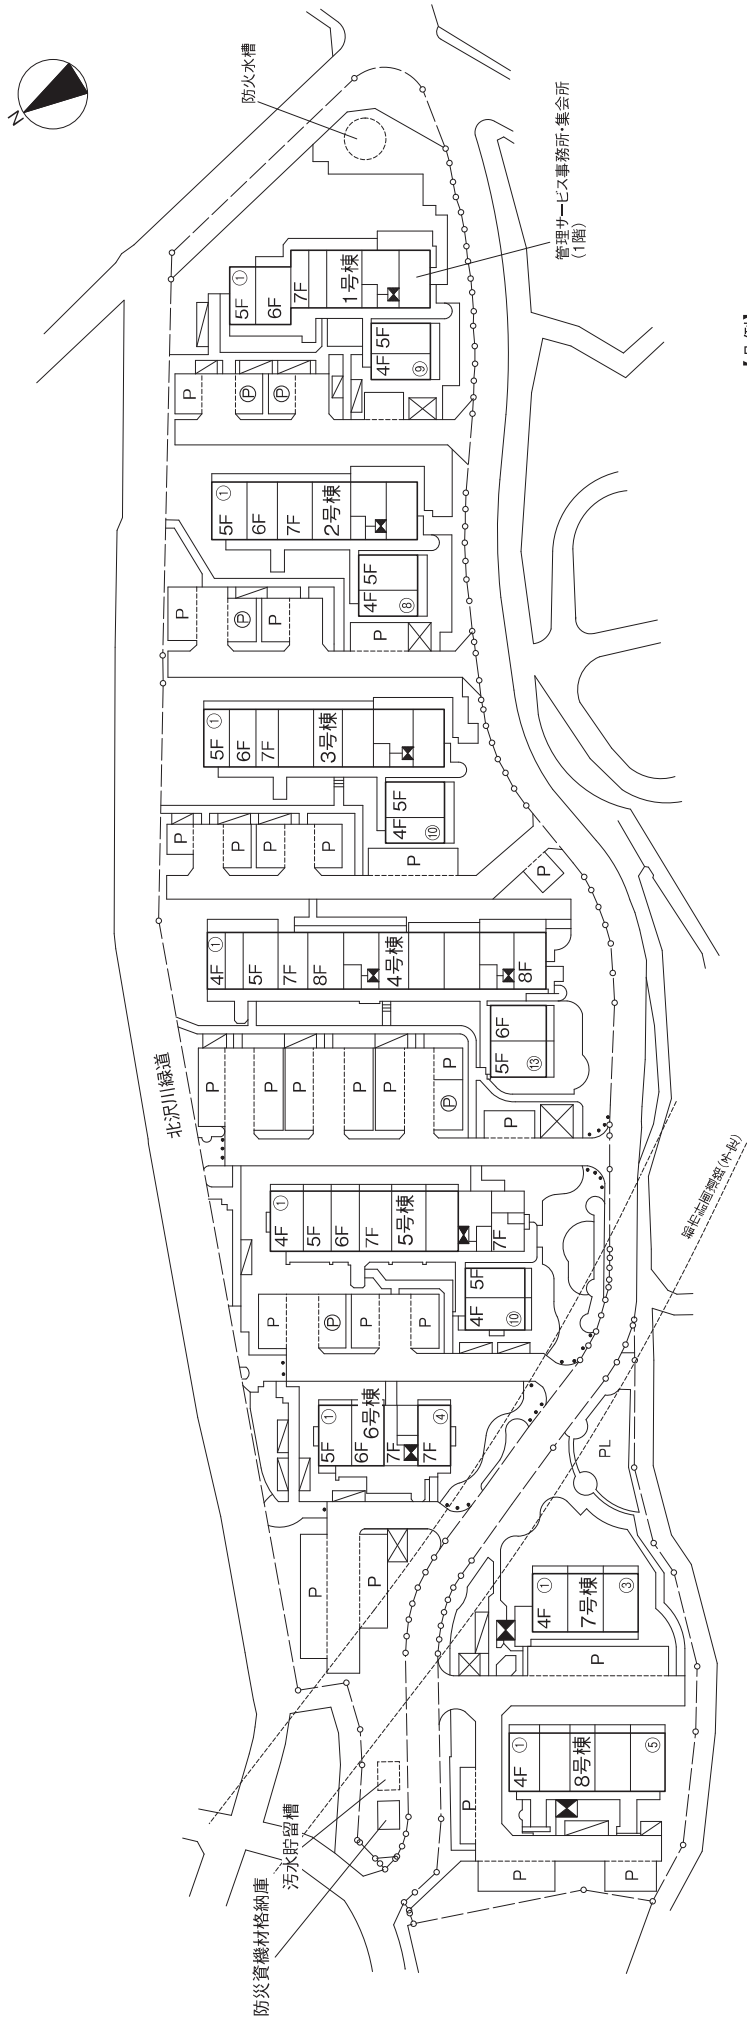

【凡例】

- F 階数
- 敷地境界線
- P 自転車置場
- P 平面式駐車場
- P 機械式駐車場 (2段)
- P ゴミ置場
- PL エレベーター
- PL フレイロフト
- 車止め

※住戸番号は①～⑧の順にふられています。
 ※この配置図は、工事の関係上一部変更することがあります。
 また配置図に記載されない(微細な工物や高低差(階段・擁壁・法面)等)もございます。