


■ 配置図

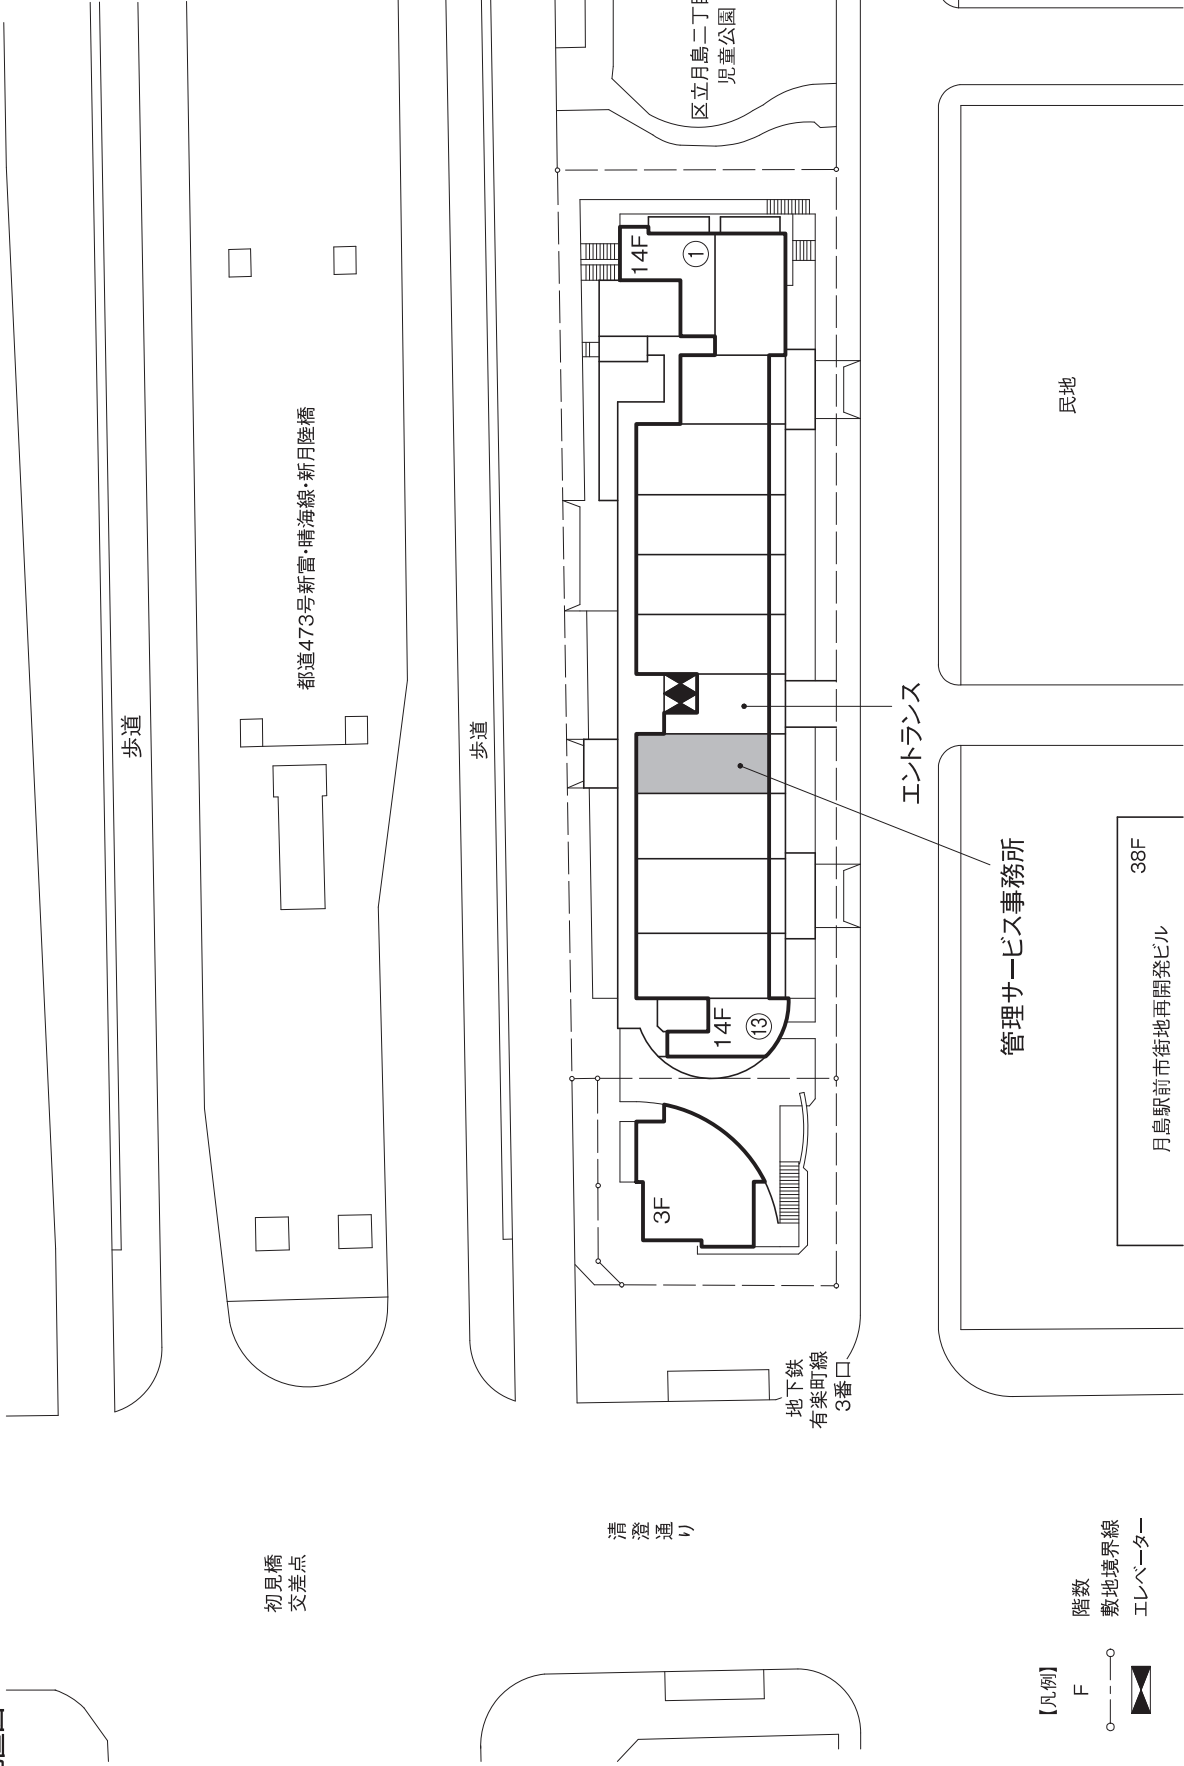

【凡例】

- F 階数
- - - ○ 敷地境界線
- ◀▶ エレベーター

※住戸番号は①～⑬の順にふられています。
 ※この配置図は、工事の関係上一部変更することがあります。
 ※また、配置図に記載されていない微細な工作物や高低差
 (階段・擁壁・法面) 等もございます。